

# DEMANDE DE PERMIS DE CONSTRUIRE

Parcelles : AY1195

Liste des feuilles		
Phase	Numéro de la feuille	Nom de la feuille
PC	00	page de garde
PC	01	plan de situation
PC	02	plan de masse
PC	03	coupe
PC	04	notice descriptive
PC	05 a	Plan existant rdc
PC	05b	Plan existant r+1
PC	05c	plan existant r+2
PC	05d	plan projet rdc
PC	05e	plan projet r+1
PC	05f	plan projet r+2
PC	07/08	Photos existants

Nom du projet : TRANSFORMATION LOGEMENTS

Adresse du projet : 3B Avenue général Vincent  
30 700 UZES

15-11-2021

Maîtrise d'ouvrage :

SARL BIEN ETRE  
IMMOBILIER


4, avenue des fleurs  
06000 NICE

Architecte :

Ferla Architecture

04 93 44 44 49

2 Petite avenue Bouteilly  
06000 Nice

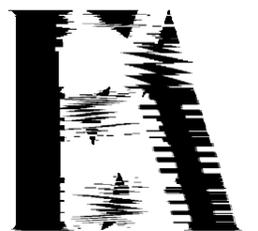

**SARL BIEN ETRE IMMOBILIER**  
4, avenue des Fleurs  
06000 NICE  
RCS NICE 381 843 952




**SARL BIEN ETRE IMMOBILIER**  
 4, avenue des Fleurs  
 06000 NICE  
 RCS NICE 381 843 952



 <b>FERLA Architecture</b> 2, Petite Avenue Renée Boutelley - 06000 NICE Email : contact@ferla.archi // Tél. : 04 93 44 44 49 Siret: 514 155 795 000 16 // N° national: S 13364	Projet :	<b>TRANSFORMATION LOGEMENTS</b>		
	Réf. cadastrale :	AY1195		
Affaire :	Adresse du projet :	38 Avenue général Vincent 30 700 UZES		
	Indice :	Pièce graphique :	<b>plan de situation</b>	N°: 01
Maître d'Ouvrage :	<b>SARL BIEN ETRE IMMOBILIER</b> 4, avenue des fleurs 06000 NICE	Phase :	Permis	Echelle: e
		Date :	15-11-2021	Dessiné par: MF

*Dossier de plans ne pouvant être utilisés pour la construction, ils sont exclusivement destinés à l'obtention des autorisations administratives. L'architecte ne pourra être tenu pour responsable en cas d'utilisation sur le chantier. Les aménagements intérieur et extérieur sont non contractuel. Toutes les cotes devront être reprises par la ou les sociétés concernées par l'ouvrage.*

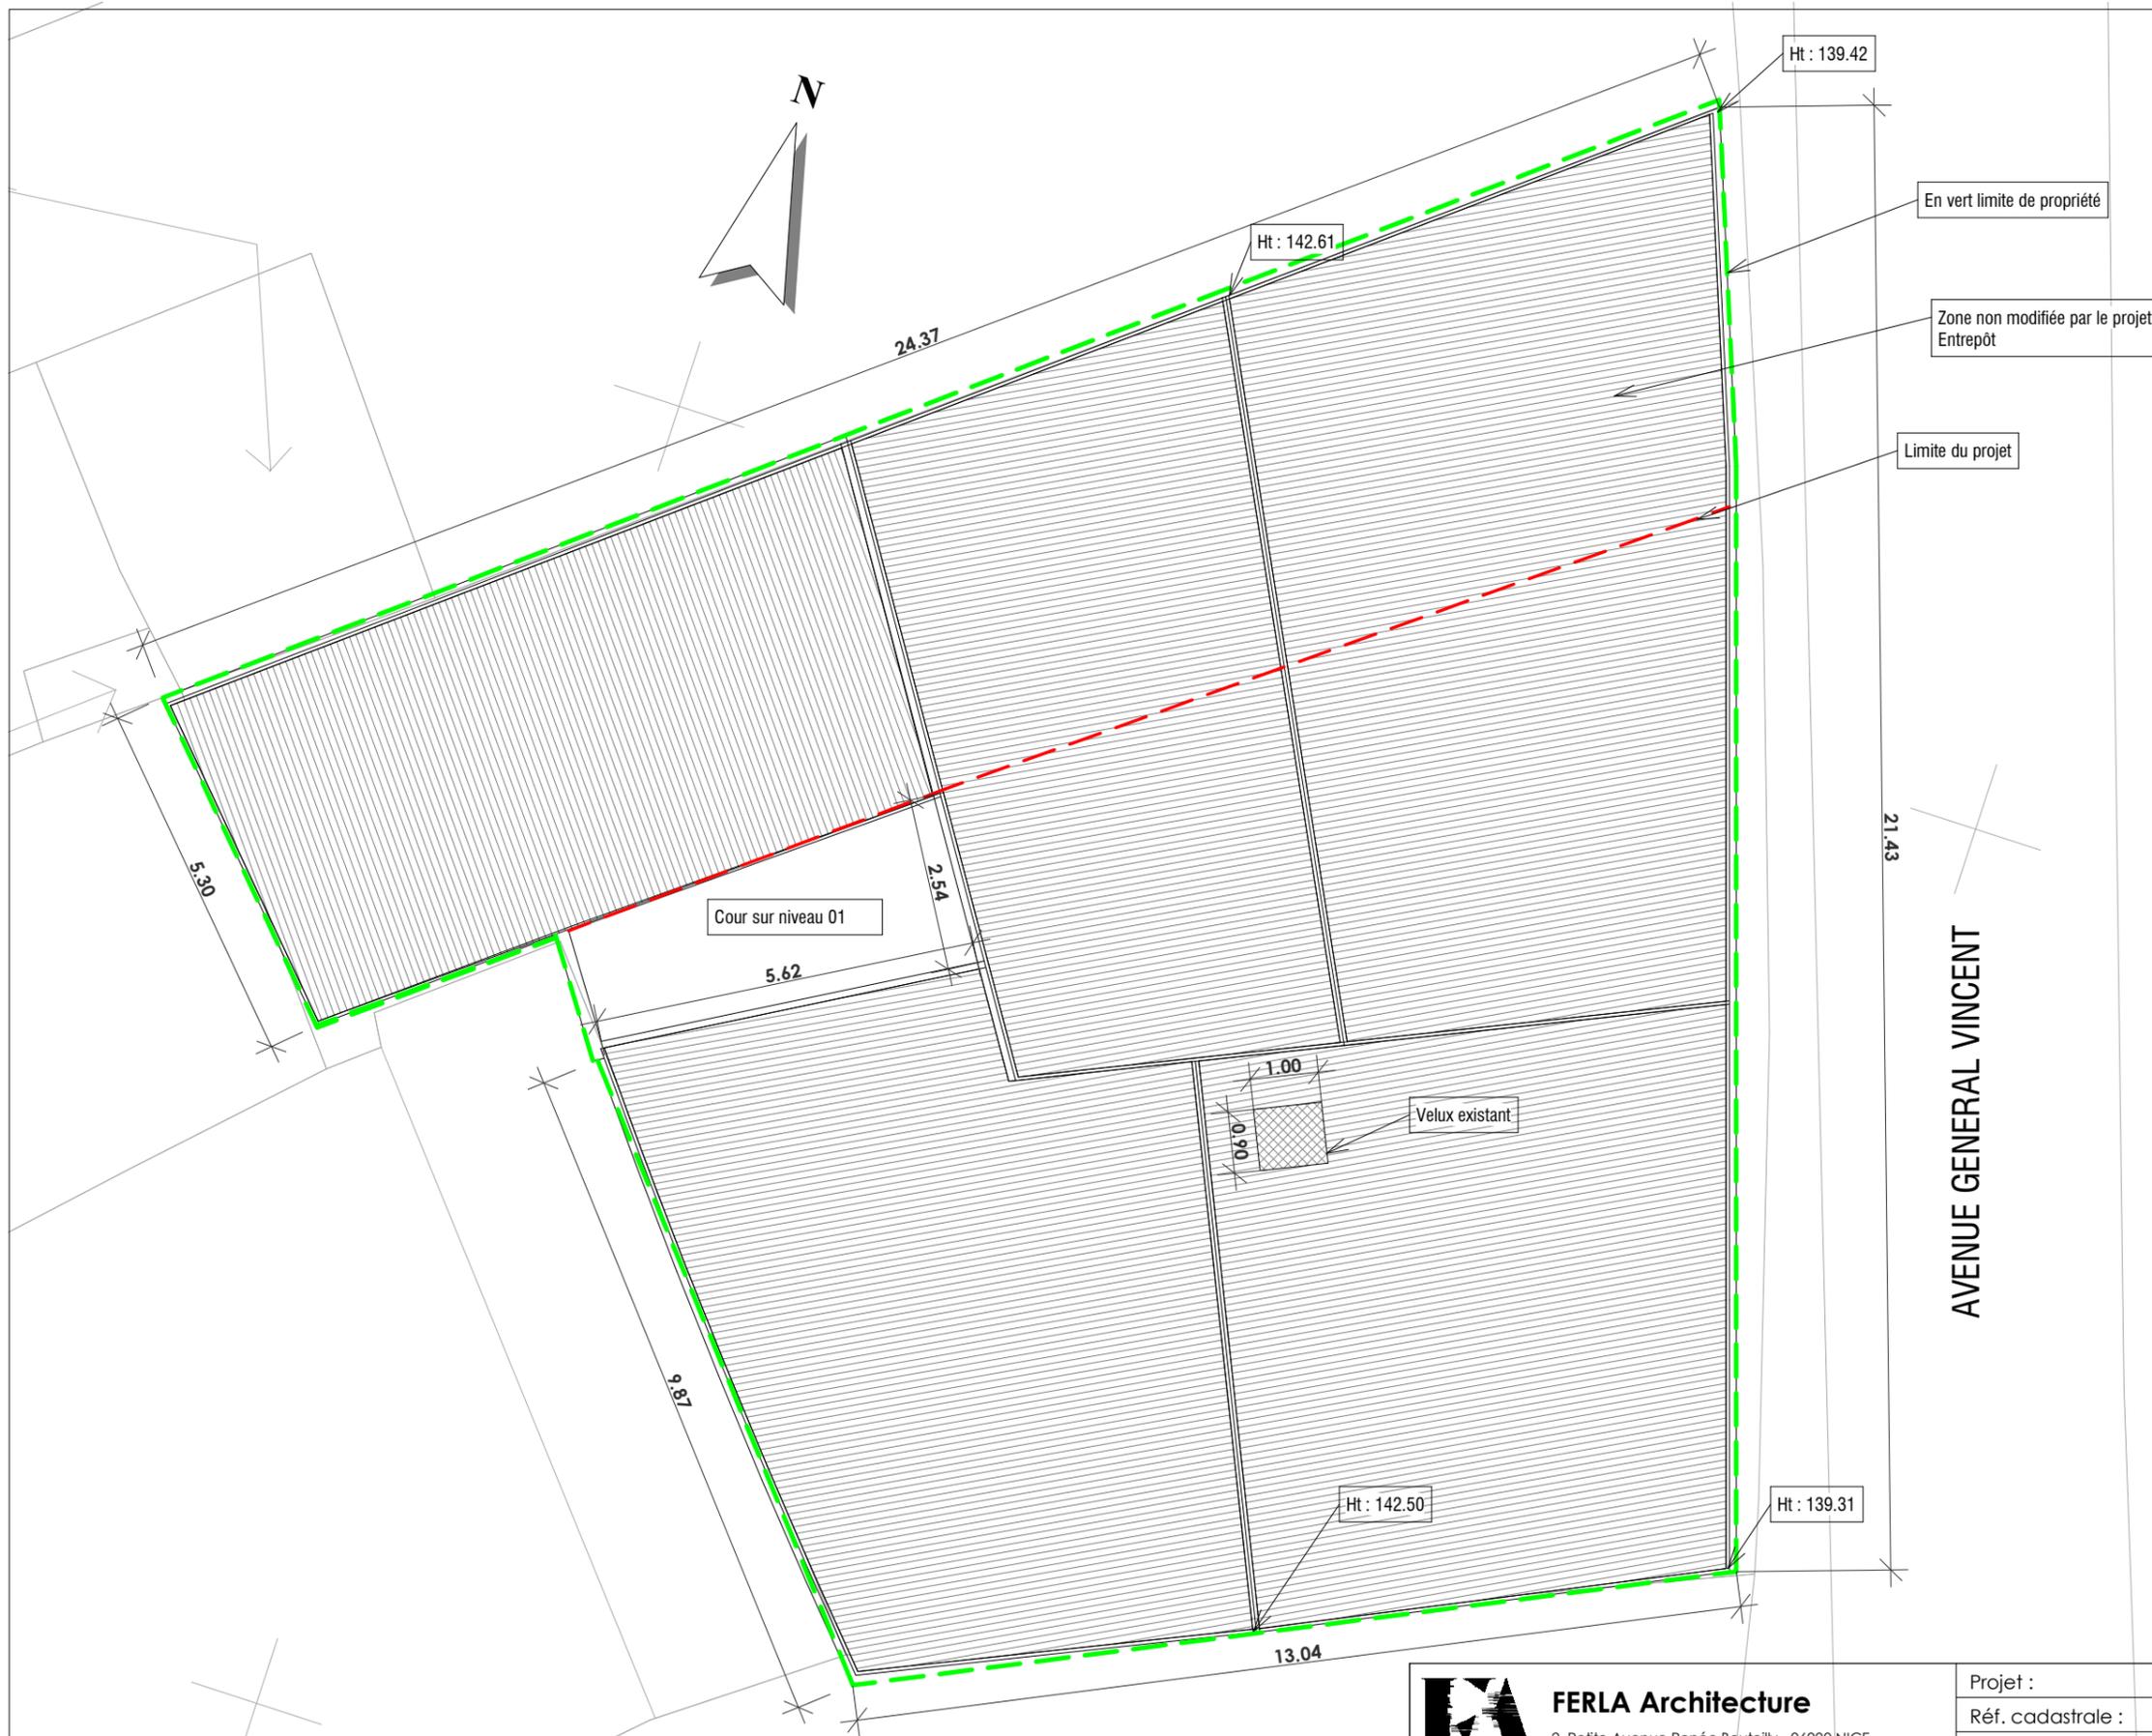

En vert limite de propriété

Zone non modifiée par le projet Entrepôt

Limite du projet

AVENUE GENERAL VINCENT


**SARL BIEN ETRE IMMOBILIER**  
 4, avenue des Fleurs  
 06000 NICE  
 RCS NICE 381 843 952

 <b>FERLA Architecture</b> 2, Petite Avenue Renée Bouteilly - 06000 NICE Email : contact@ferla.archi // Tél. : 04 93 44 44 49 Siret: 514 155 795 000 16 // N° national: S 13364	Projet :		<b>TRANSFORMATION LOGEMENTS</b>	
	Réf. cadastrale :		AY1195	
	Adresse du projet :		38 Avenue général Vincent 30 700 UZES	
Affaire :	Indice :	Pièce graphique :	<b>plan de masse</b>	N°: 02
Maître d'Ouvrage :		Phase :	Permis	Echelle: 1 : 100e
<b>SARL BIEN ETRE IMMOBILIER</b> 4, avenue des fleurs 06000 NICE		Date :	15-11-2021	Dessiné par: MF

Dossier de plans ne pouvant être utilisés pour la construction, ils sont exclusivement destinés à l'obtention des autorisations administratives. L'architecte ne pourra être tenu pour responsable en cas d'utilisation sur le chantier. Les aménagements intérieur et extérieur sont non contractuel. Toutes les cotes devront être reprises par la ou les sociétés concernées par l'ouvrage.



Coupe sur cour : Etat des lieux ech 1/150°


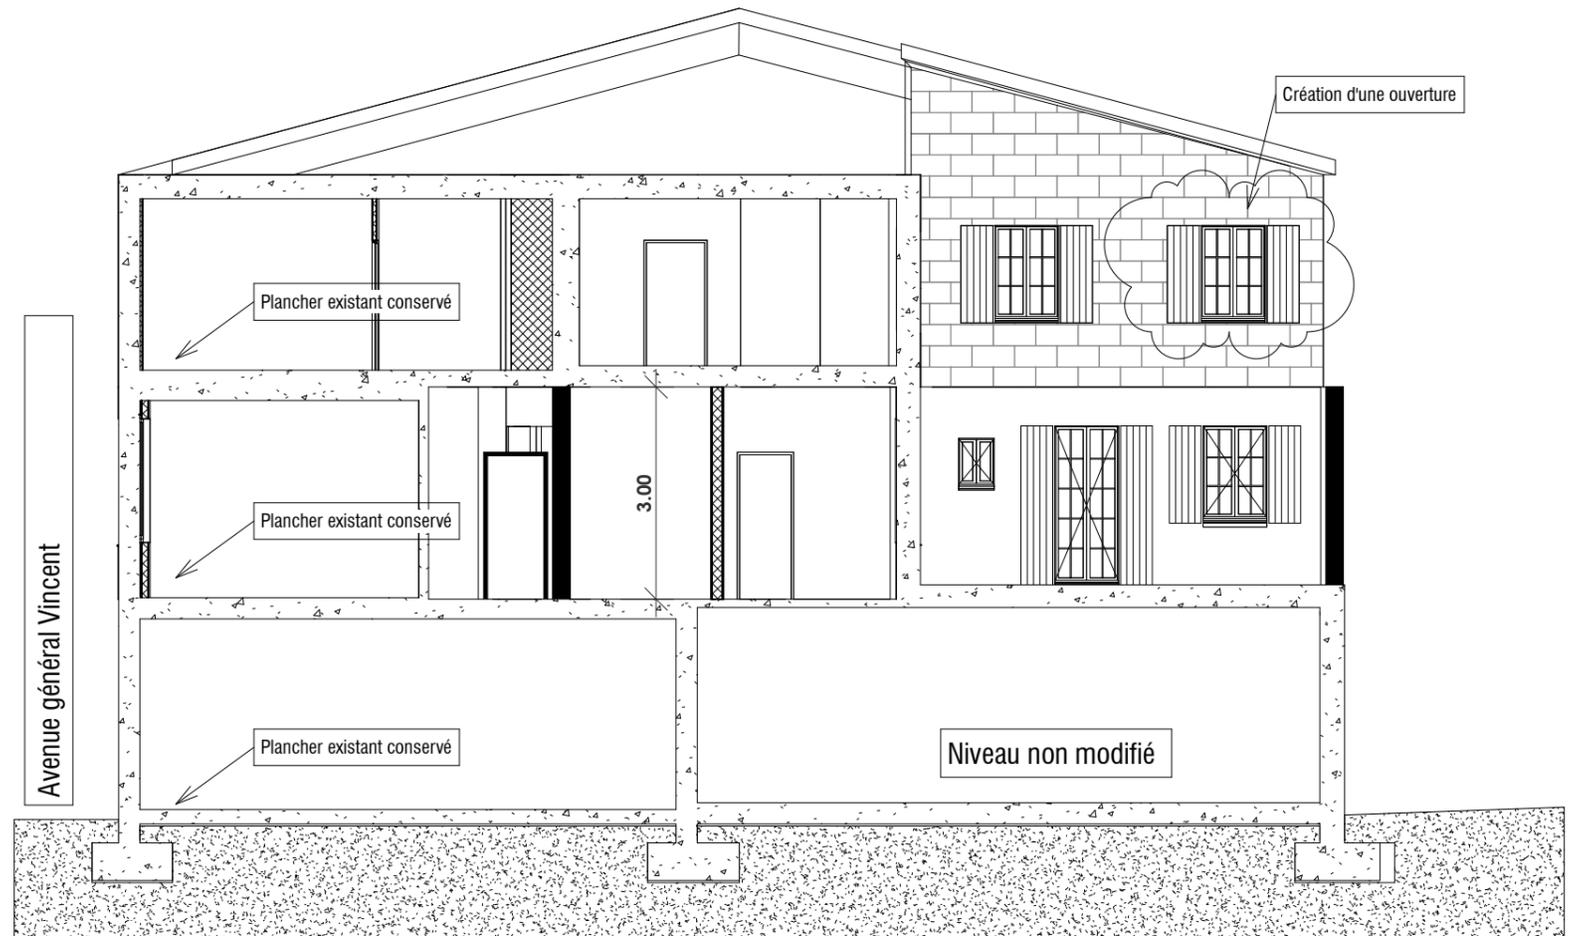


Coupe sur cour : Projet ech 1/100°

**SARL BIEN ETRE IMMOBILIER**  
 4, avenue des Fleurs  
 06000 NICE  
 RCS NICE 381 843 952


 <b>FERLA Architecture</b> 2, Petite Avenue Renée Bouteilly - 06000 NICE Email : contact@ferla.archi // Tél. : 04 93 44 44 49 Siret: 514 155 795 000 16 // N° national: S 13364		Projet :	<b>TRANSFORMATION LOGEMENTS</b>		
		Réf. cadastrale :	AY1195		
		Adresse du projet :	38 Avenue général Vincent 30 700 UZES		
Affaire :	Indice : A	Pièce graphique :	<b>coupe</b>	N°: 03	
Maître d'Ouvrage :	<b>SARL BIEN ETRE IMMOBILIER</b> 4, avenue des fleurs 06000 NICE	Phase :	Permis	Echelle: Comme indiquée	
		Date :	15-11-2021	Dessiné par: MF	

Dossier de plans ne pouvant être utilisés pour la construction, ils sont exclusivement destinés à l'obtention des autorisations administratives. L'architecte ne pourra être tenu pour responsable en cas d'utilisation sur le chantier. Les aménagements intérieur et extérieur sont non contractuel. Toutes les cotes devront être reprises par la ou les sociétés concernées par l'ouvrage.

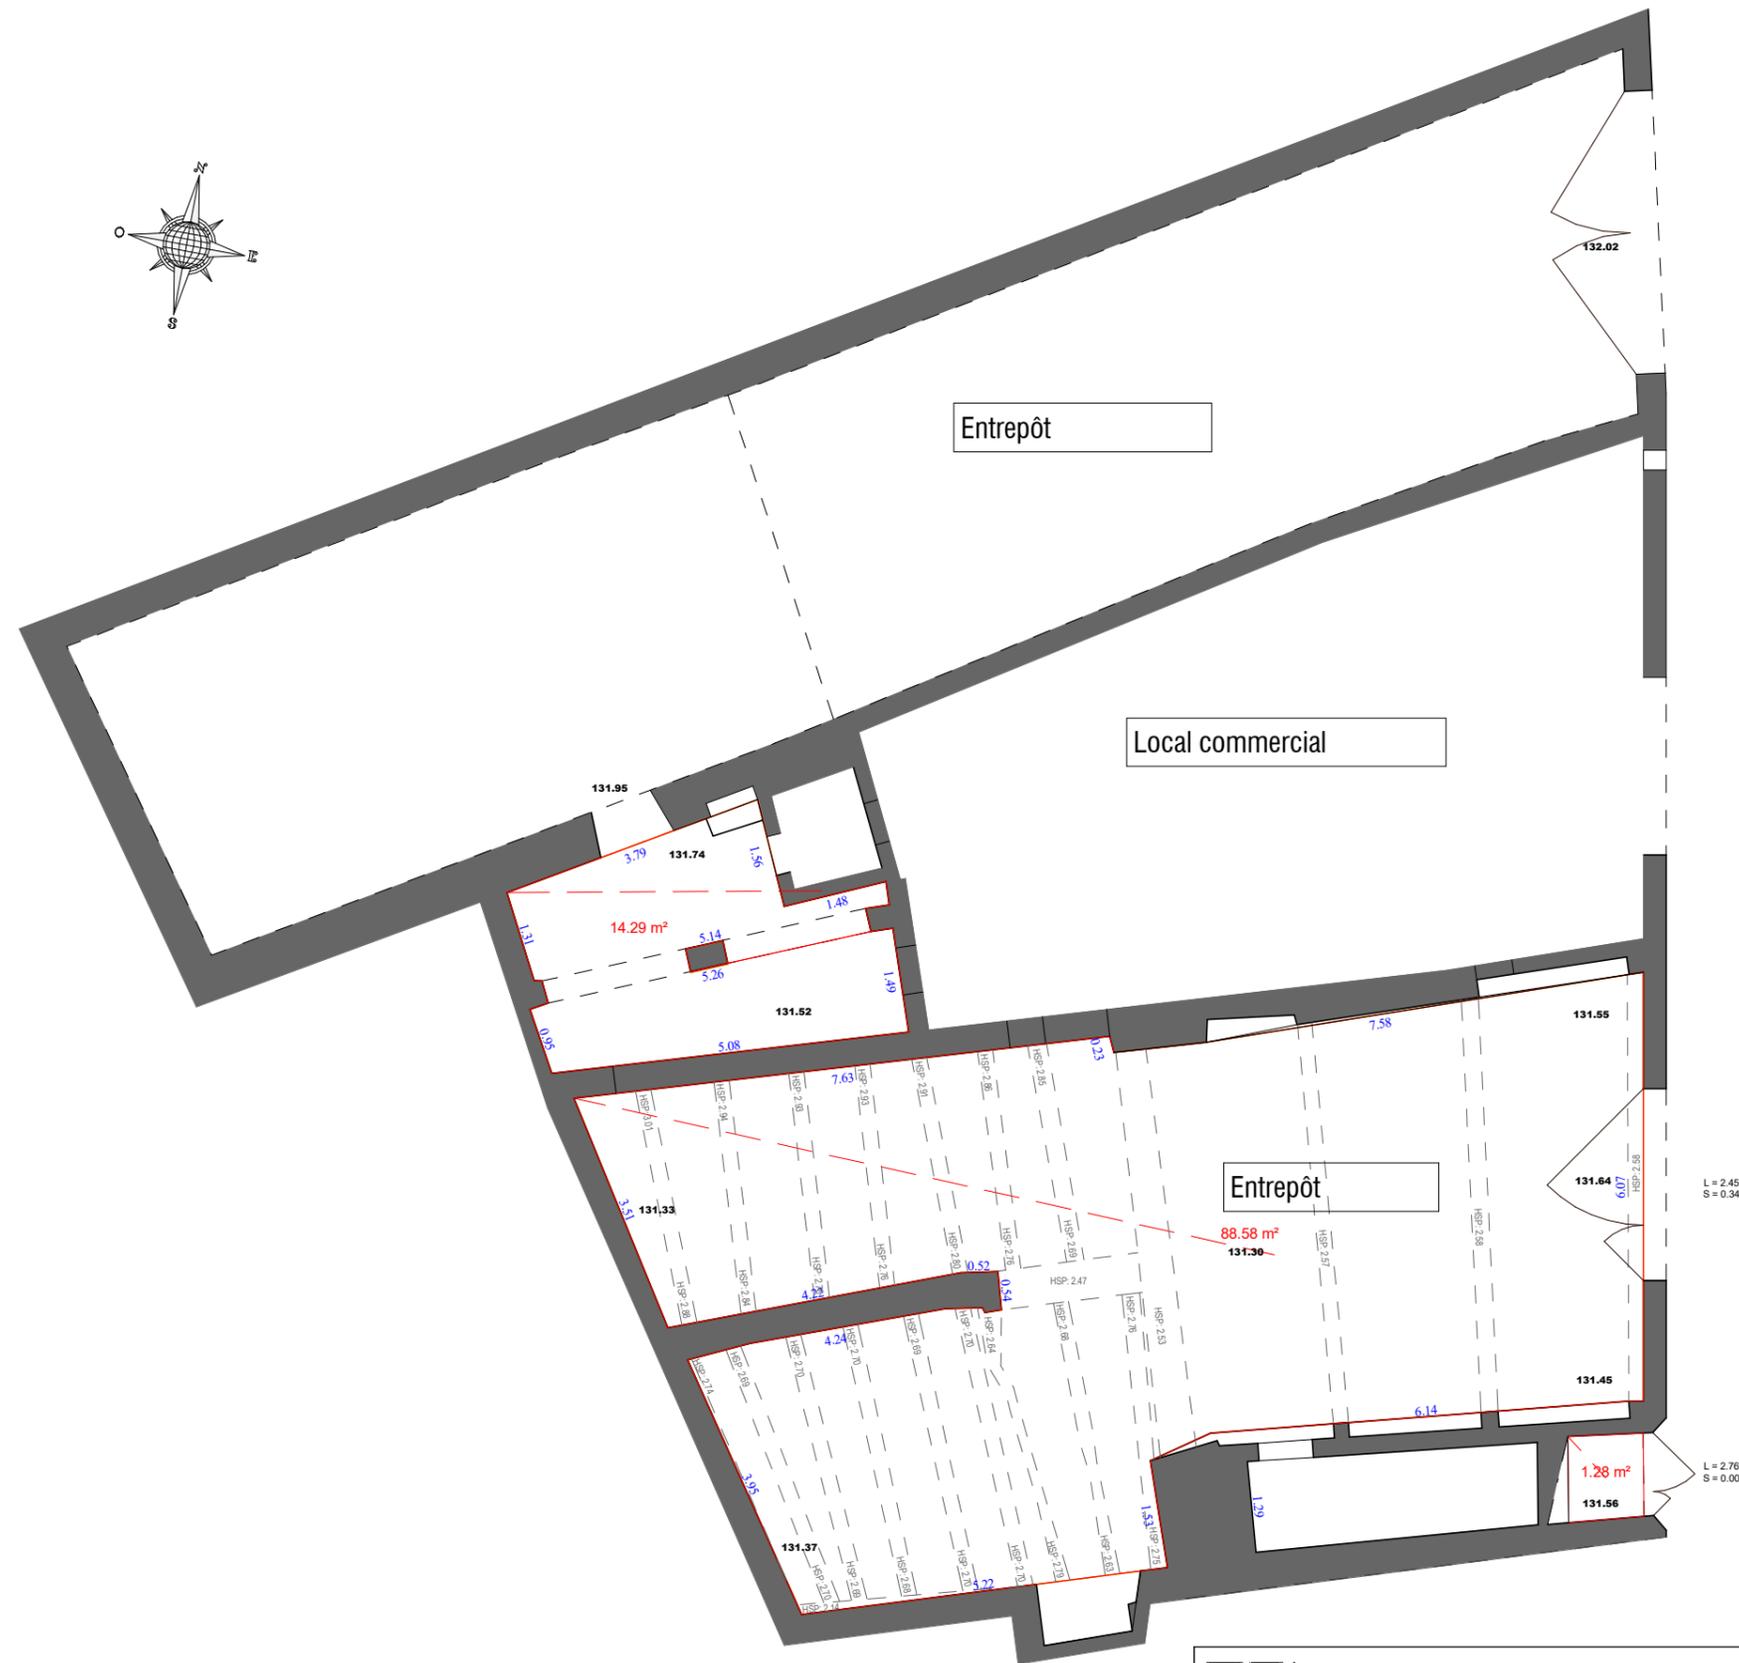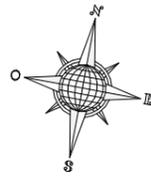

 <b>FERLA Architecture</b> 2, Petite Avenue Renée Bouteilly - 06000 NICE Email : contact@ferla.archi // Tél. : 04 93 44 44 49 Siret: 514 155 795 000 16 // N° national: S 13364	Projet :	<b>TRANSFORMATION LOGEMENTS</b>		
	Réf. cadastrale :	AY1195		
	Adresse du projet :	3B Avenue général Vincent 30 700 UZES		
Affaire :	Indice :	Pièce graphique :	<b>Plan existant rdc</b>	N°: 05 a
Maître d'Ouvrage :	<b>SARL BIEN ETRE IMMOBILIER</b> 4, avenue des fleurs 06000 NICE	Phase :	Permis	Echelle: 1 : 100e
		Date :	15-11-2021	Dessiné par: MF

Dossier de plans ne pouvant être utilisés pour la construction, ils sont exclusivement destinés à l'obtention des autorisations administratives. L'architecte ne pourra être tenu pour responsable en cas d'utilisation sur le chantier. Les aménagements intérieur et extérieur sont non contractuel. Toutes les cotes devront être reprises par la ou les sociétés concernées par l'ouvrage.

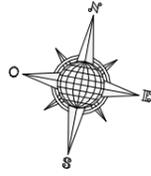

C = 2.75  
AI = 0.72

C = 2.75  
AI = 0.70

C = 2.91  
AI = 0.87

C = 2.91  
AI = 0.80

L = 2.64  
AI = 1.62

 <b>FERLA Architecture</b> 2, Petite Avenue Renée Bouteilly - 06000 NICE Email : contact@ferla.archi // Tél. : 04 93 44 44 49 Siret: 514 155 795 000 16 // N° national: S 13364	Projet :	<b>TRANSFORMATION LOGEMENTS</b>		
	Réf. cadastrale :	AY1195		
	Adresse du projet :	3B Avenue général Vincent 30 700 UZES		
Affaire :	Indice :	Pièce graphique :	<b>Plan existant r+1</b>	N°: 05b
Maître d'Ouvrage :	<b>SARL BIEN ETRE IMMOBILIER</b> 4, avenue des fleurs 06000 NICE	Phase :	Permis	Echelle: 1 : 100e
		Date :	15-11-2021	Dessiné par: MF

Dossier de plans ne pouvant être utilisés pour la construction, ils sont exclusivement destinés à l'obtention des autorisations administratives. L'architecte ne pourra être tenu pour responsable en cas d'utilisation sur le chantier. Les aménagements intérieur et extérieur sont non contractuel. Toutes les cotes devront être reprises par la ou les sociétés concernées par l'ouvrage.





MODIFICATION DE L'OUVERTURE  
CREATION D'UNE VITRINE

L = 2.45  
S = 0.34

L = 2.76  
S = 0.00



**SARL BIEN ETRE IMMOBILIER**  
4, avenue des Fleurs  
06000 NICE  
RCS NICE 381 843 952

 <b>FERLA Architecture</b> 2, Petite Avenue Renée Bouteilly - 06000 NICE Email : contact@ferla.archi // Tél. : 04 93 44 44 49 Siret: 514 155 795 000 16 // N° national: S 13364	Projet :	<b>TRANSFORMATION LOGEMENTS</b>		
	Réf. cadastrale :	AY1195		
	Adresse du projet :	38 Avenue général Vincent 30 700 UZES		
Affaire :	Indice :	Pièce graphique :	<b>plan projet rdc</b>	N°: 05d
Maître d'Ouvrage :	<b>SARL BIEN ETRE IMMOBILIER</b> 4, avenue des fleurs 06000 NICE	Phase :	Permis	Echelle: 1 : 100e
		Date :	15-11-2021	Dessiné par: MF


Dossier de plans ne pouvant être utilisés pour la construction, ils sont exclusivement destinés à l'obtention des autorisations administratives. L'architecte ne pourra être tenu pour responsable en cas d'utilisation sur le chantier. Les aménagements intérieur et extérieur sont non contractuel. Toutes les cotes devront être reprises par la ou les sociétés concernées par l'ouvrage.



**SARL BIEN ETRE IMMOBILIER**  
 4, avenue des Fleurs  
 06000 NICE  
 RCS NICE 381 843 952

 <b>FERLA Architecture</b> 2, Petite Avenue Renée Bouteilly - 06000 NICE Email : contact@ferla.archi // Tél. : 04 93 44 44 49 Siret: 514 155 795 000 16 // N° national: S 13364	Projet :		<b>TRANSFORMATION LOGEMENTS</b>	
	Réf. cadastrale :		AY1195	
	Adresse du projet :		38 Avenue général Vincent 30 700 UZES	
Affaire :	Indice :	Pièce graphique :	<b>plan projet r+1</b>	N°: 05e
Maître d'Ouvrage :	<b>SARL BIEN ETRE IMMOBILIER</b> 4, avenue des fleurs 06000 NICE	Phase :	Permis	Echelle: 1 : 100e
		Date :	15-11-2021	Dessiné par: MF

Dossier de plans ne pouvant être utilisés pour la construction, ils sont exclusivement destinés à l'obtention des autorisations administratives. L'architecte ne pourra être tenu pour responsable en cas d'utilisation sur le chantier. Les aménagements intérieur et extérieur sont non contractuel. Toutes les cotes devront être reprises par la ou les sociétés concernées par l'ouvrage.

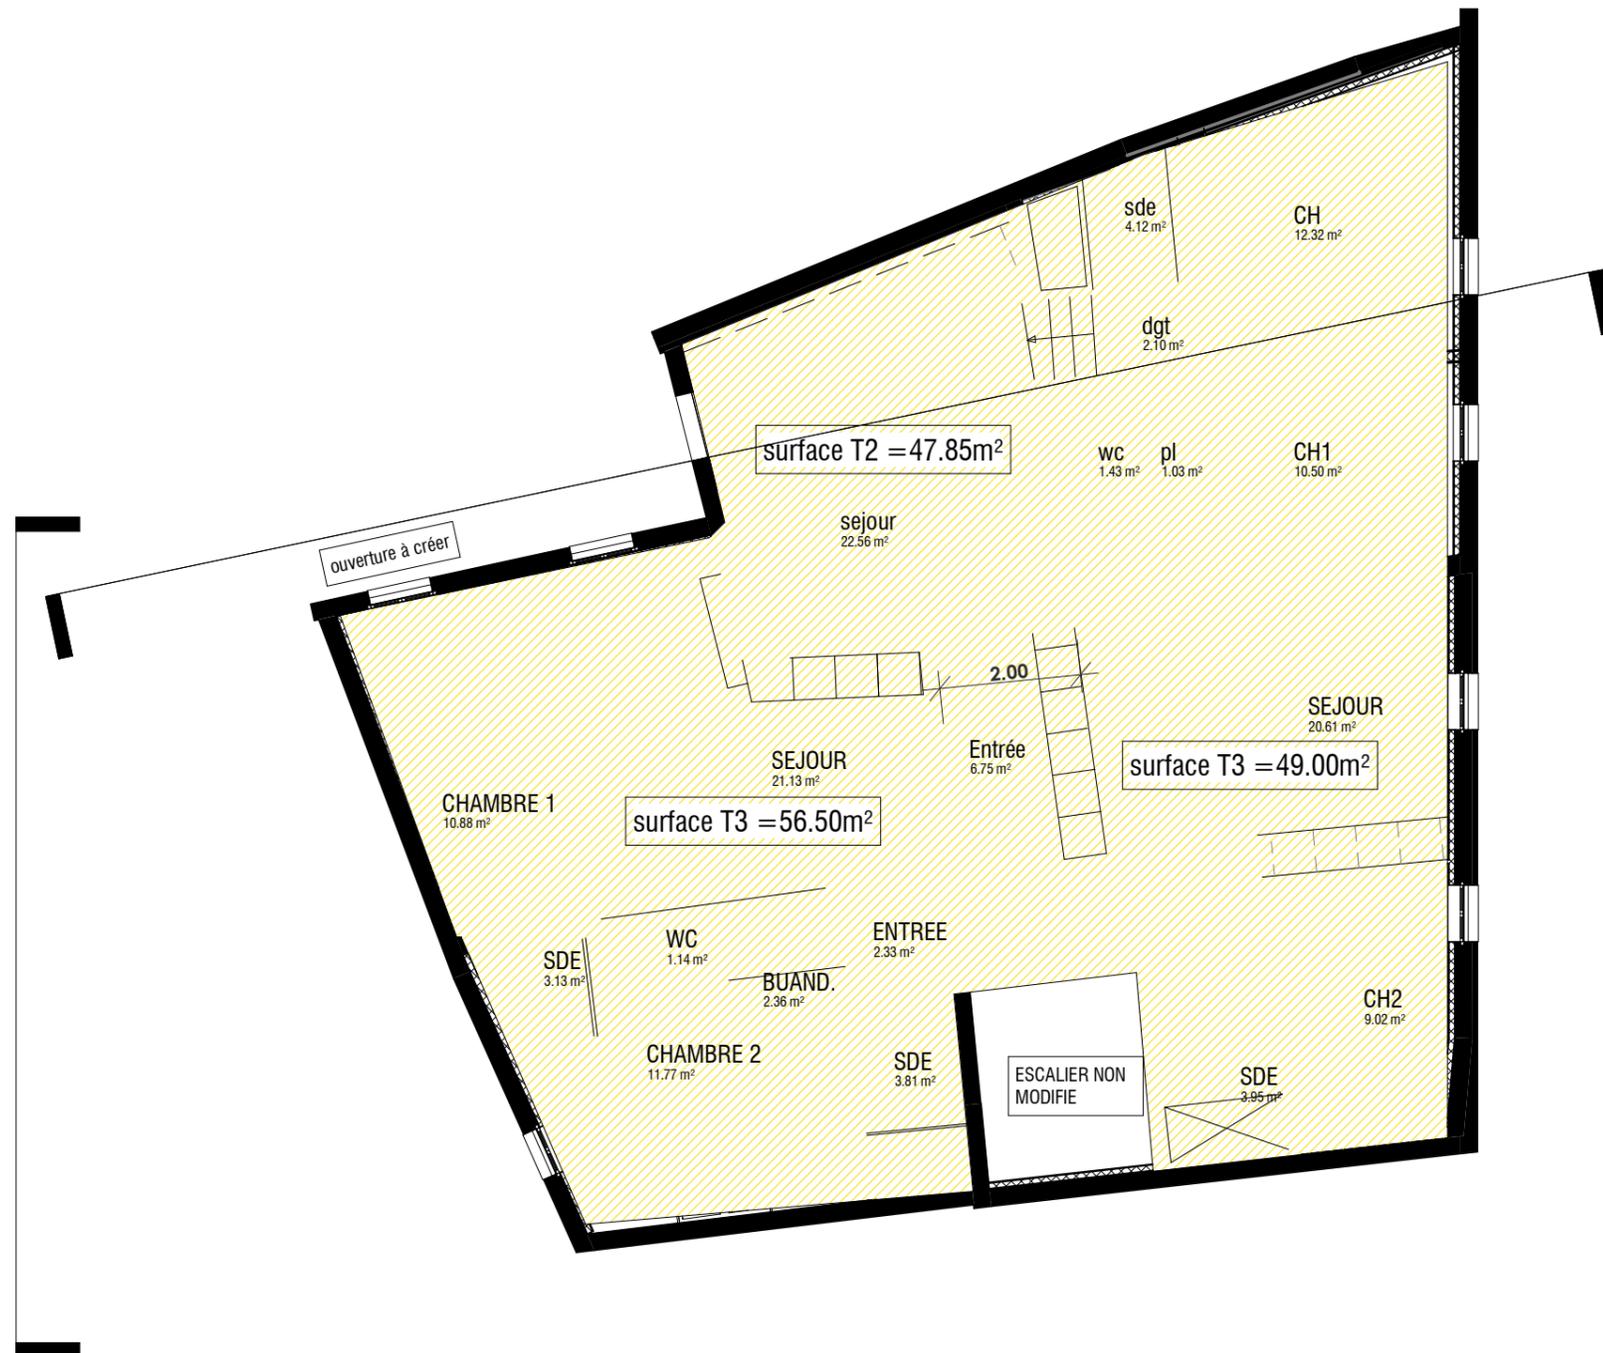

**SARL BIEN ETRE IMMOBILIER**  
 4, avenue des Fleurs  
 06000 NICE  
 RCS NICE 381 843 952

 <b>FERLA Architecture</b> 2, Petite Avenue Renée Bouteilly - 06000 NICE Email : contact@ferla.archi // Tél. : 04 93 44 44 49 Siret: 514 155 795 000 16 // N° national: S 13364	Projet :		<b>TRANSFORMATION LOGEMENTS</b>	
	Réf. cadastrale :		AY1195	
	Adresse du projet :		38 Avenue général Vincent 30 700 UZES	
Affaire :	Indice :	Pièce graphique :	<b>plan projet r+2</b>	N°: 05f
Maître d'Ouvrage :		Phase :	Permis	Echelle: 1 : 100e
<b>SARL BIEN ETRE IMMOBILIER</b> 4, avenue des fleurs 06000 NICE		Date :	15-11-2021	Dessiné par: MF

Dossier de plans ne pouvant être utilisés pour la construction, ils sont exclusivement destinés à l'obtention des autorisations administratives. L'architecte ne pourra être tenu pour responsable en cas d'utilisation sur le chantier. Les aménagements intérieur et extérieur sont non contractuel. Toutes les cotes devront être reprises par la ou les sociétés concernées par l'ouvrage.