

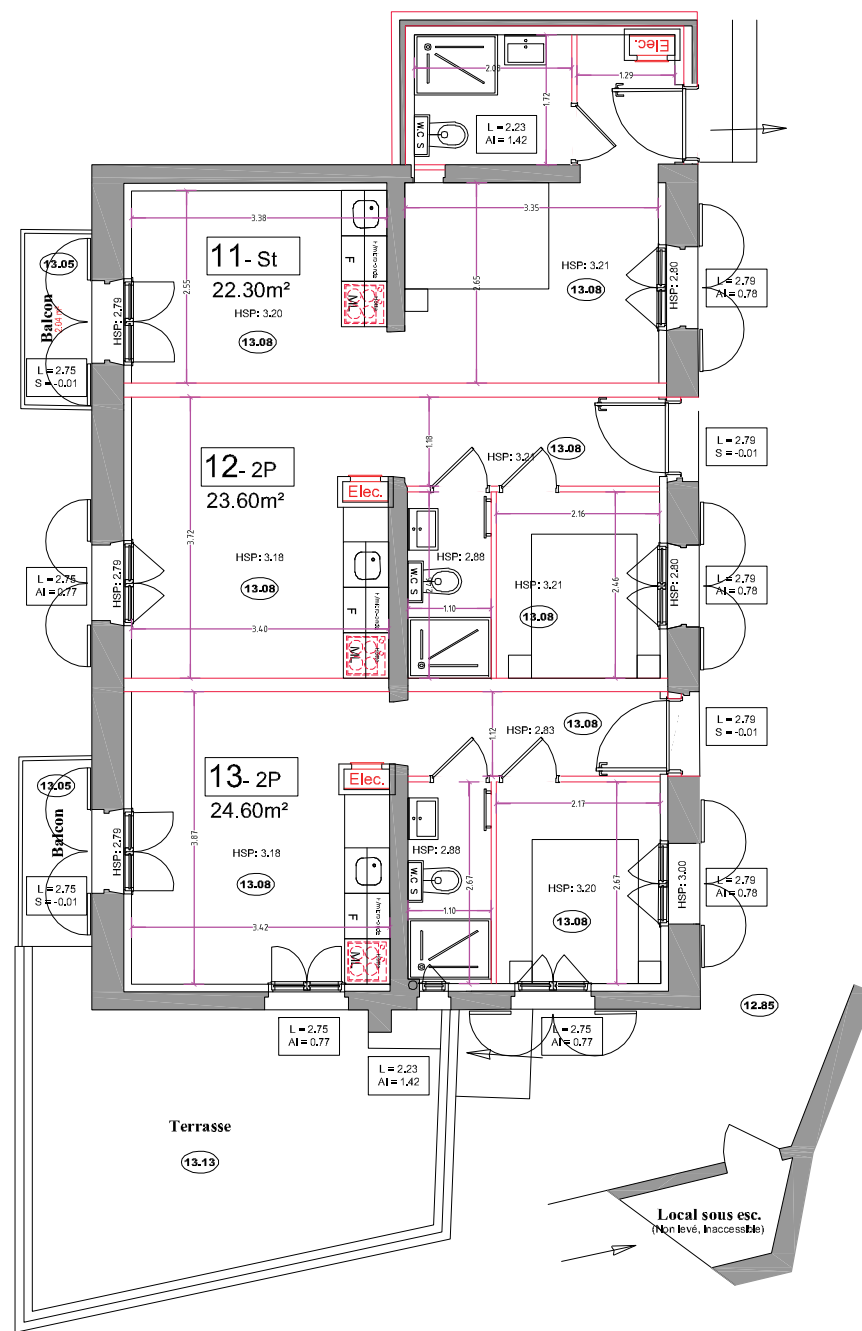


RDJ

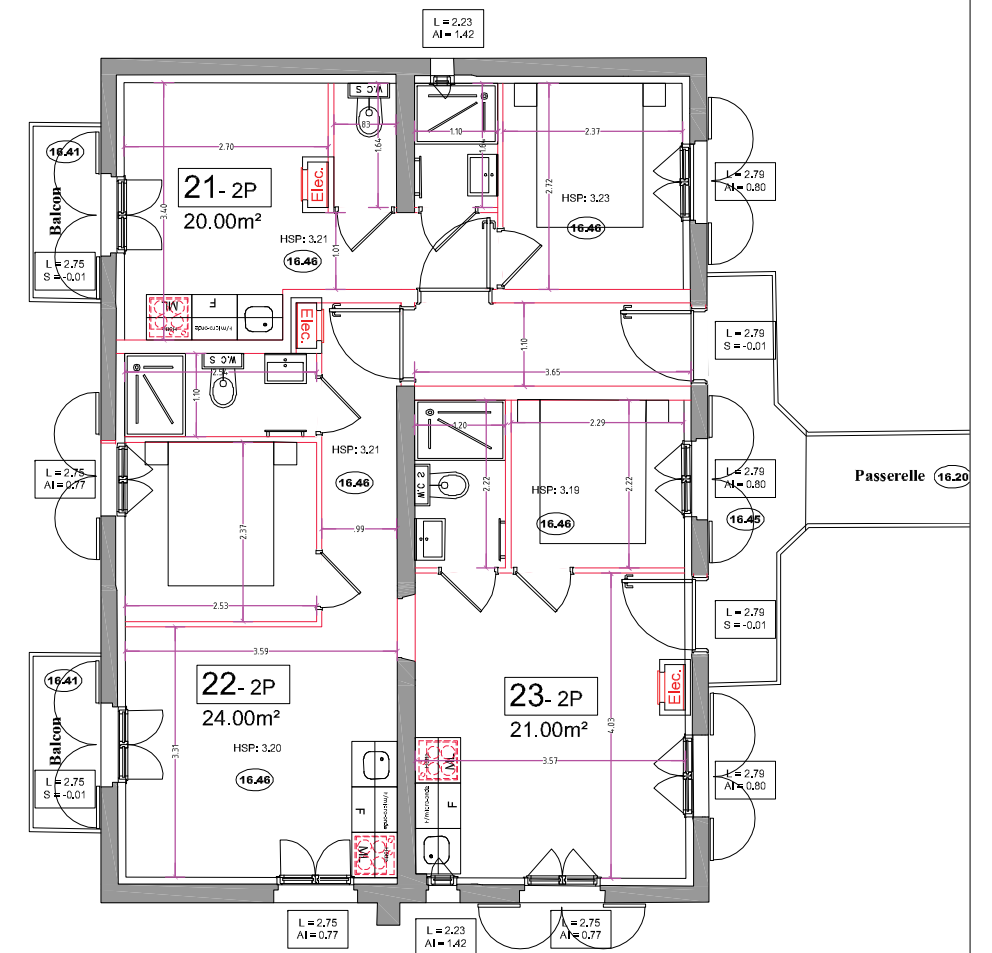

RDC

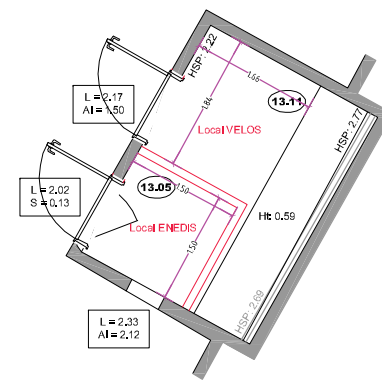

R+1

"Caroubier"				
Cadastre Section IS n°78 Commune de NICE				
Aménagement projet			Indice :	A²S Agence d'Architecture SPAGNOLO Architectes D.P.L.G - Urbanistes 116 Av. des Chênes 06800 CAGNES/MER TEL: 04.92.12.54.61 FAX: 04.92.27.07.97
Date :			Date :	
Dossier : -----	Date : 02/03/2023	Echelle : 1/100°	APS	Maître d'Ouvrage : LINOI INVEST