

APPARTEMENT  
28 rue Barla - 06300 Nice

ETAT des LIEUX  
PLATEAU VIDE

3 PIECES  
NIVEAU 2 - DROITE

Date : 17/12/2021  
Modif : 15/01/2022

0m 1 2 3 4m  
Echelle du document au FORMAT A3 : 1/50° ou 2cm = 1m)


NOTA : s'agissant d'habitat ancien, des écarts de mesures de l'ordre de quelques centimètres peuvent être constatés.

**DOCUMENT PROVISOIRE**  
A NE MODIFIER SOUS AUCUN PRETEXTE

**SURFACES (placards inclus) : 49.35 m<sup>2</sup>**  
Hors embrasures des ouvertures

Balcons : 9.25 m<sup>2</sup>  
Terrasse : 20.00 m<sup>2</sup>

21

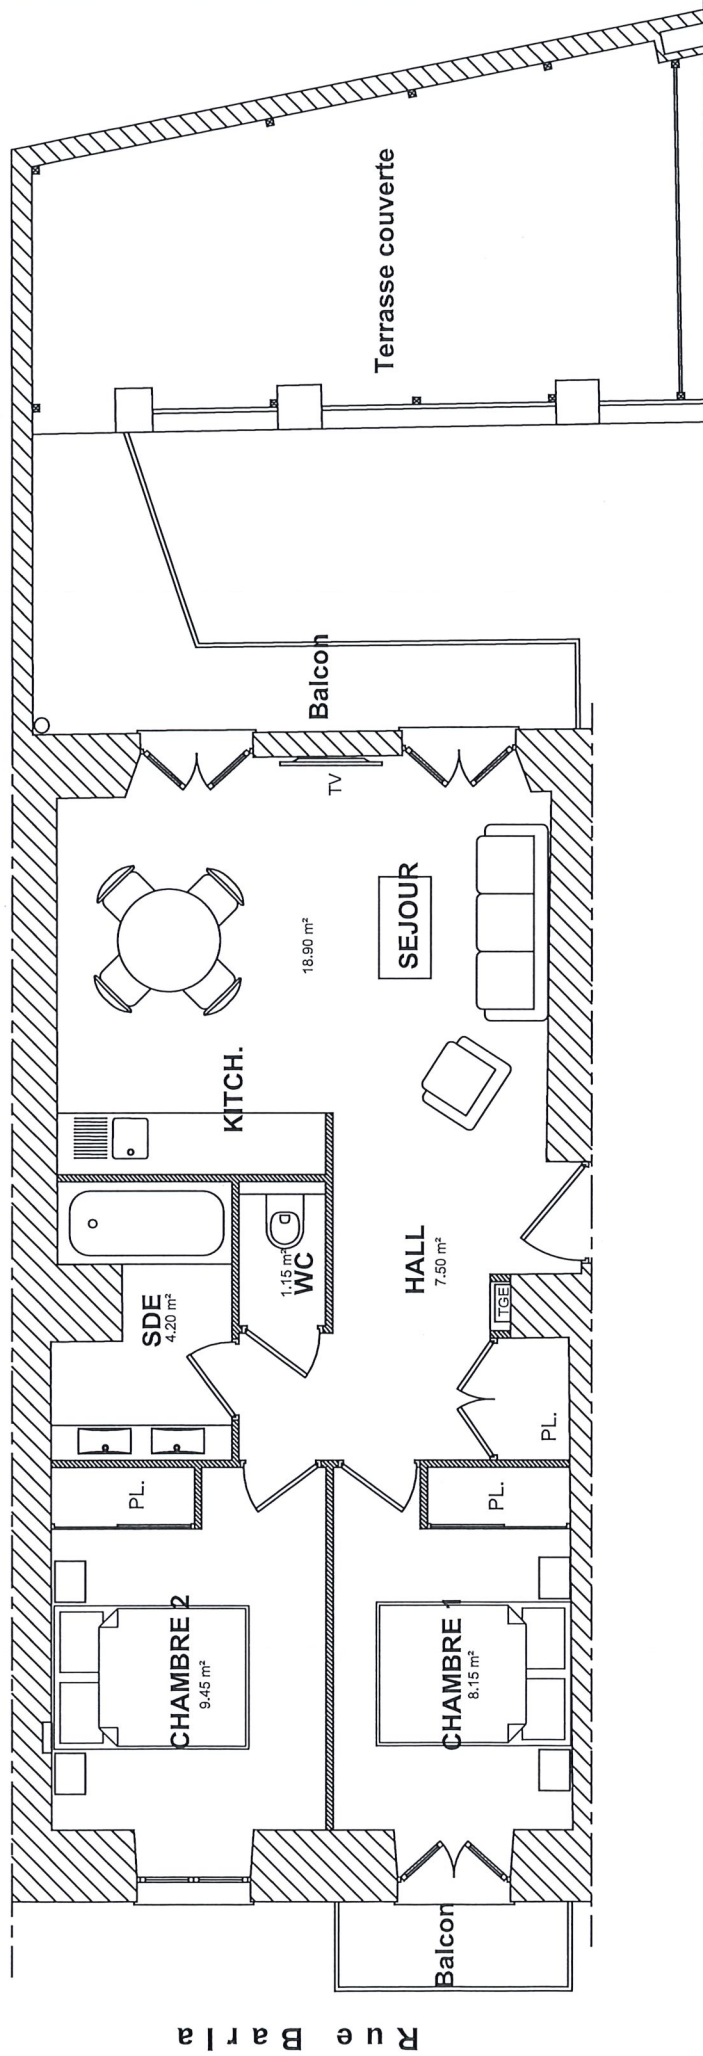

Remarques Importantes:

1. Toutes les dimensions sont en mètres.
  2. Toutes les informations nécessaires à la réalisation du projet doivent être vérifiées et déterminées après sondage spécifique. Toutes les côtes devront être vérifiées sur le site préalablement à toute intervention.
  3. Tous les travaux quels qu'ils soient sont de la responsabilité des professionnels concernés.
- LES PLANS PEUVENT FAIRE L'OBJET DE MODIFICATIONS SUR LE CHANTIER. LES PLANS DOIVENT ETRE VERIFIES ET CONVENUS ENTRE LE CLIENT ET LES DIFFERENTS PRESTATAIRES LORS DES TRAVAUX.**

APPARTEMENT  
28 rue Barla - 06300 Nice

ETAT des LIEUX  
PLATEAU VIDE

3 PIECES  
NIVEAU 2 - DROITE

Date : 17/12/2021  
Modif : 15/01/2022


0m 1 2 3 4m

Echelle du document au FORMAT A3 : 1/50° ou 2cm = 1m)

**DOCUMENT PROVISOIRE**  
A NE MODIFIER SOUS AUCUN PRETEXTE

NOTA : s'agissant d'habitat ancien, des écarts de mesures de l'ordre de quelques centimètres peuvent être constatés.

21

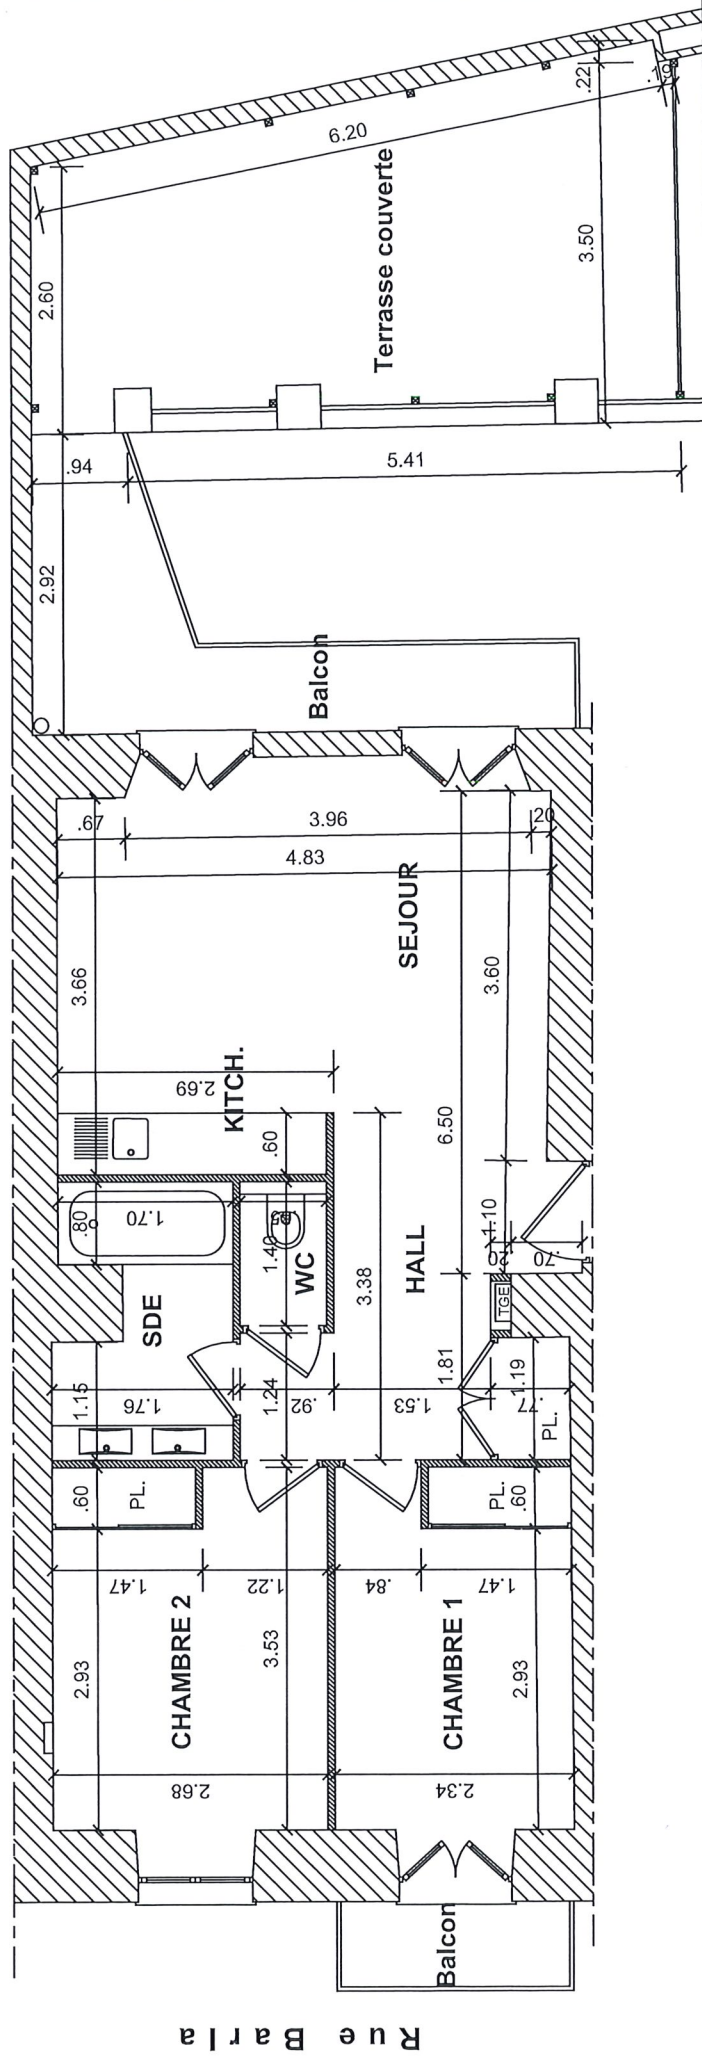

Remarques Importantes:

1. Toutes les dimensions sont en mètres.
2. Toutes les informations nécessaires à la réalisation du projet doivent être vérifiées et déterminées après sondage spécifique. Toutes les côtes devront être vérifiées sur le site préalablement à toute intervention.
3. Tous les travaux quels qu'ils soient sont de la responsabilité des professionnels concernés.

**LES PLANS PEUVENT FAIRE L'OBJET DE MODIFICATIONS SUR LE CHANTIER.  
LES PLANS DOIVENT ETRE VERIFIES ET CONVENUS ENTRE LE CLIENT ET LES  
DIFFERENTS PRESTATAIRES LORS DES TRAVAUX.**