


PIERRES ET TERRES D'AZUR

3B Avenue général Vincent - 30700 Uzes

Lot n°102

T2

Localisation
R+1

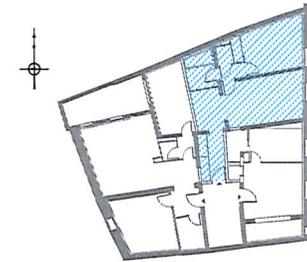


Surfaces:

Entrée	= 5,82m ²
Séjour	= 22,72m ²
Dgt	= 1,74m ²
Chambre	= 13,06m ²
Placard	= 1,07m ²
Wc	= 1,36m ²
Salle d'eau	= 4,83m ²
Surface T2	= 50,60m²

06/2022

Echelle 1/75

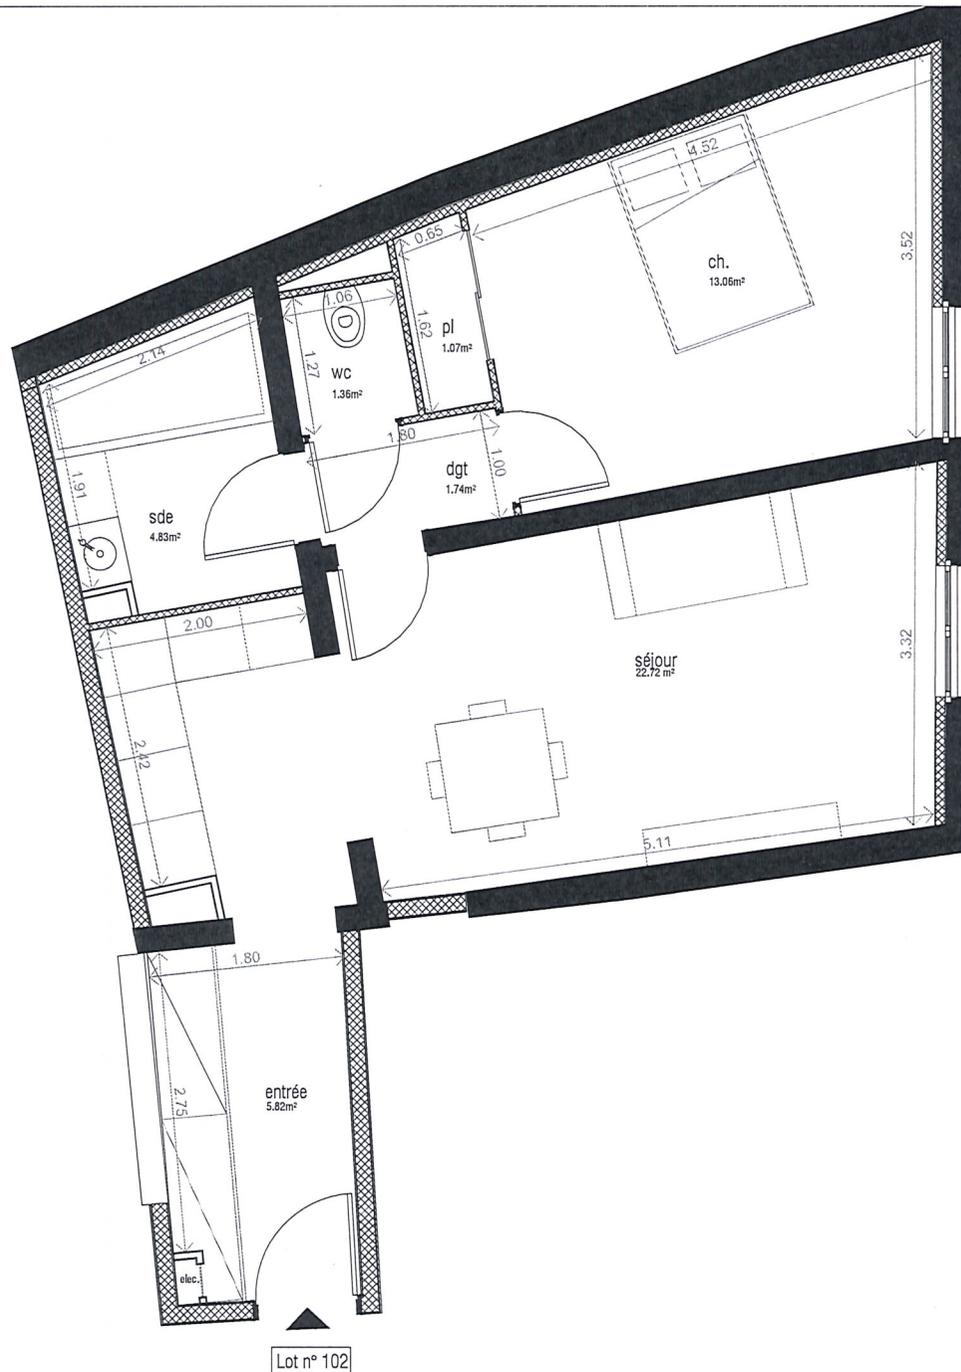

La société se réserve la possibilité d'apporter à ce plan les modifications dues à des impératifs d'ordre où de choix de mise en œuvre techniques ou administratifs. Les surfaces indiquées sont approximatives. Les retombées soffites, faux-plafond, canalisations et radiateurs ne sont pas toujours représentés sur ce plan. Les surfaces des différentes pièces intègrent les placards. L'emplacement de l'évier de cuisine sera maintenu selon le plan technique. Tolérance 5%. La disposition des équipements est donné à titre indicatif.
Doument non contractuel.