


LES CAROUBIERS

Appartement n°11

Deux Pièces

Localisation
RDC

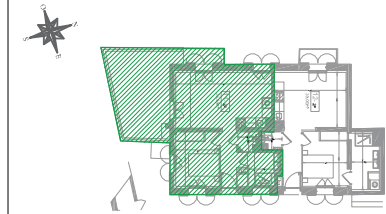

Entrée/Séjour/Cuisine = 24.55m²

Chambre = 9.00m²

Salle d'eau = 3.75m²



WC = 1.25m²

Surface Habitable = 38.55m²

Terrasse et Balcon = 20.70m²

PROVISOIRE

30 mars 2023

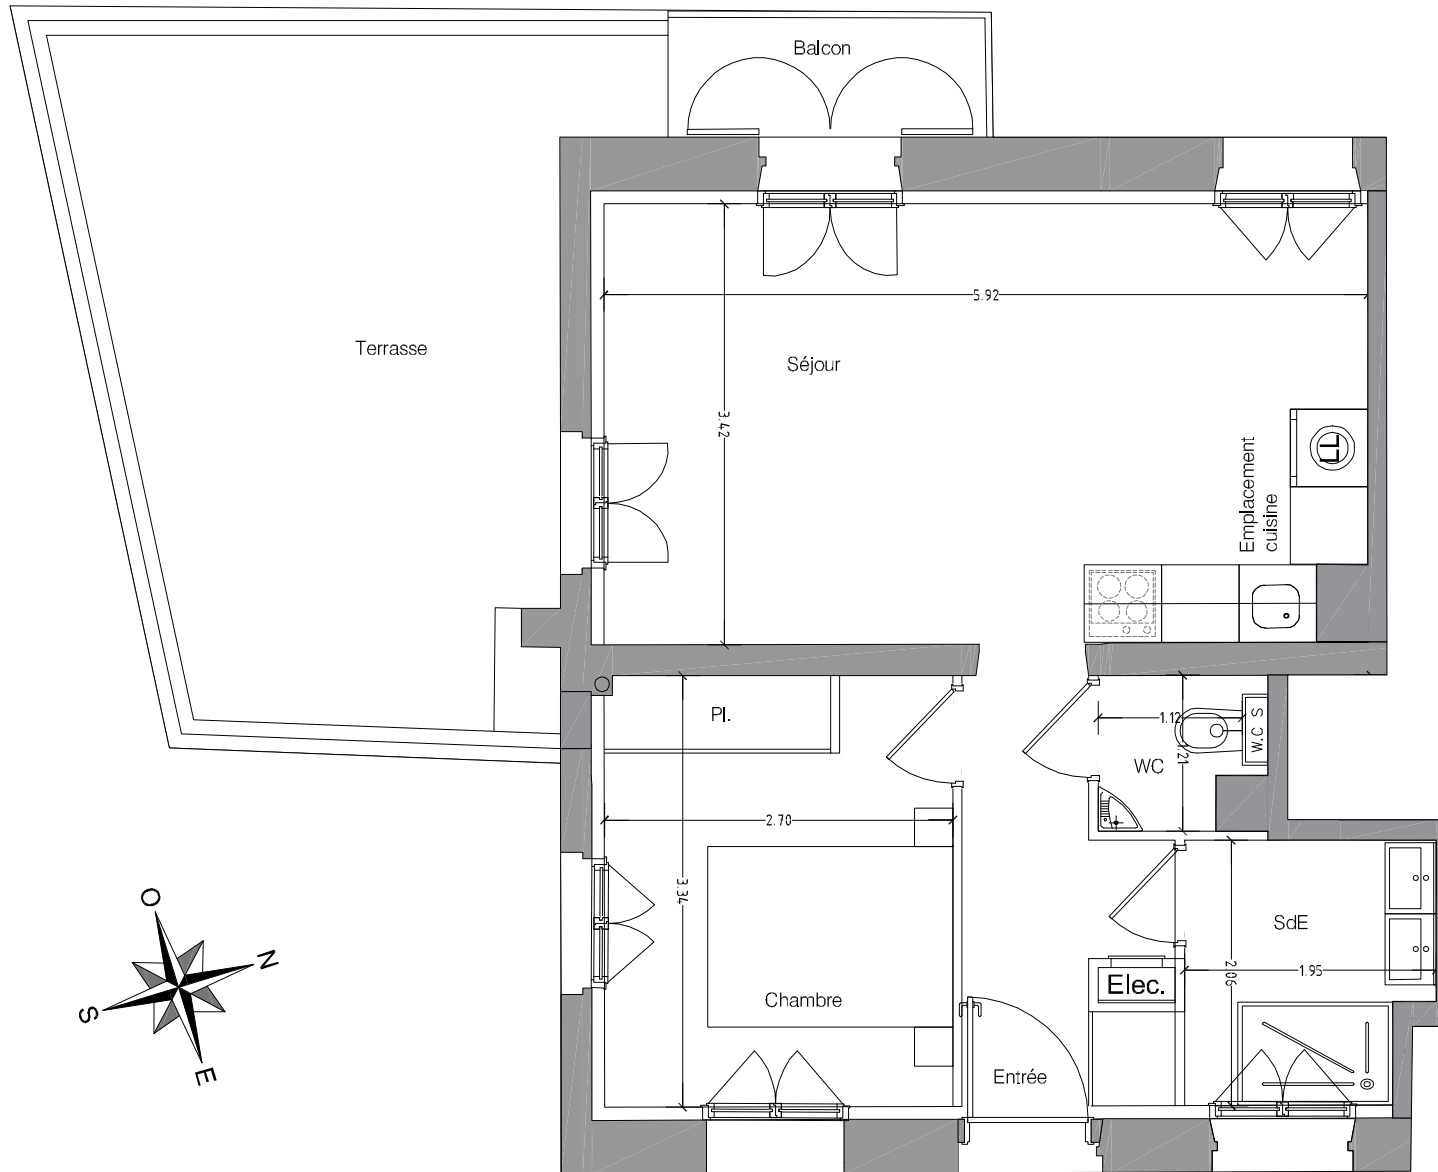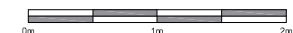

NOTA :

La société se réserve la possibilité d'apporter à ce plan les modifications dues à des impératifs d'ordre où de choix de mise en œuvre techniques ou administratifs.
Les surfaces indiquées sont approximatives. Les retombées soffites, faux-plafonds, canalisations et radiateurs ne sont pas toujours représentés sur ce plan.
Les surfaces des différentes pièces intègrent les placards. L'emplacement de l'évier de cuisine sera maintenu selon le plan technique. Tolérance 5%.
Gaines assujetties à variations. Les plantations sont présentées à titre décoratif et à maturité. Les teintes définitives des façades seront choisies par l'Architecte.
La disposition des équipements est donné à titre indicatif. Document non contractuel.