
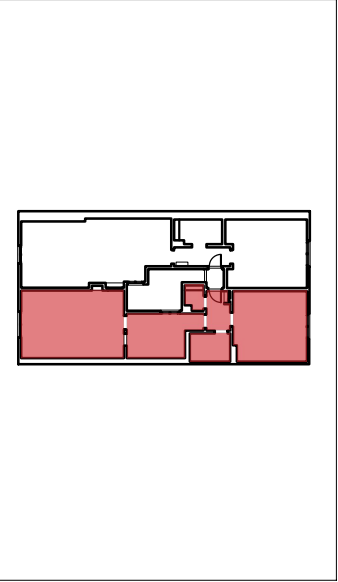
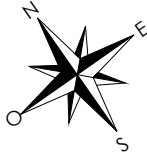


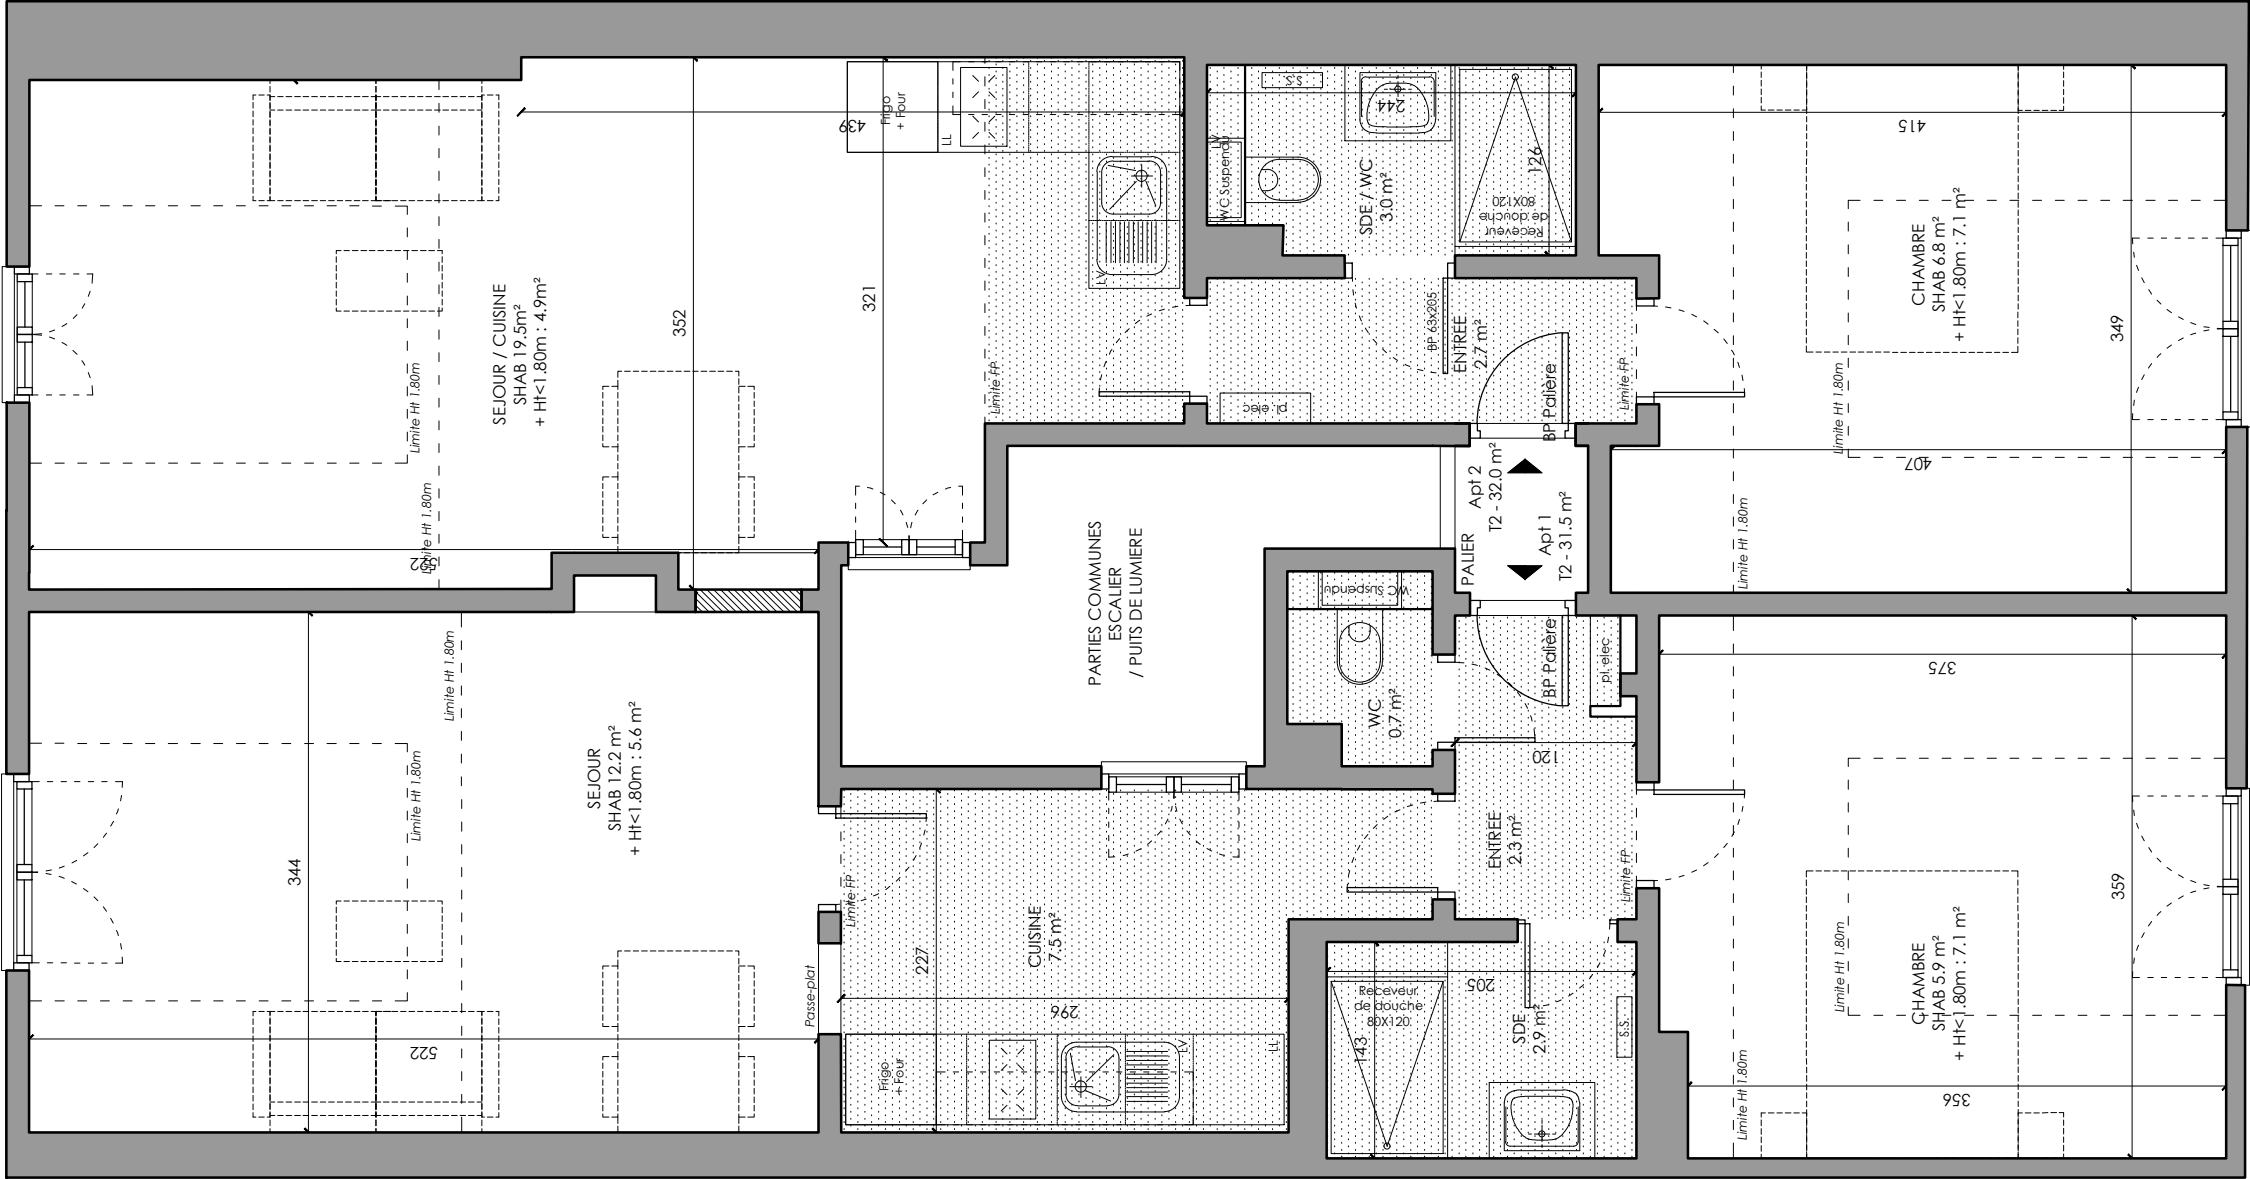

ENTREE	2,3 m²
SEJOUR	12,2 m²
CUISINE	7,5 m²
CHAMBRE	5,9 m²
SDE	2,9 m²
WC	0,7 m²

SURFACE HABITABLE

31,5 m²

18. AV. ST JEAN BAPTISTE

LOT 1	NIVEAU	R+4
	TYPE	2 Pièces
	DATE	03/05/2023

SURFACES	
SURFACE UTILE	44.2 m²

LEGENDE	
BP	Bloc Porte
SS	Sèche Serviette
GT	Gaine technique
VB	Volet battant bois
VP	Volet pliant bois
TE	Tableau électrique
	Faux-plafond
	Poutre

La société se réserve la possibilité d'apporter à ce plan les modifications dues à des impératifs d'ordre ou de choix de mise en oeuvre techniques ou administratifs. Les surfaces indiquées sont approximatives. Les relobées soiffes, faux-plafonds, canalisations et radiateurs ne sont pas toujours représentés sur ce plan. Tolérance 5%. Gains assujetties à variations. La disposition des équipements est donnée à titre indicatif. Document non contractuel.