


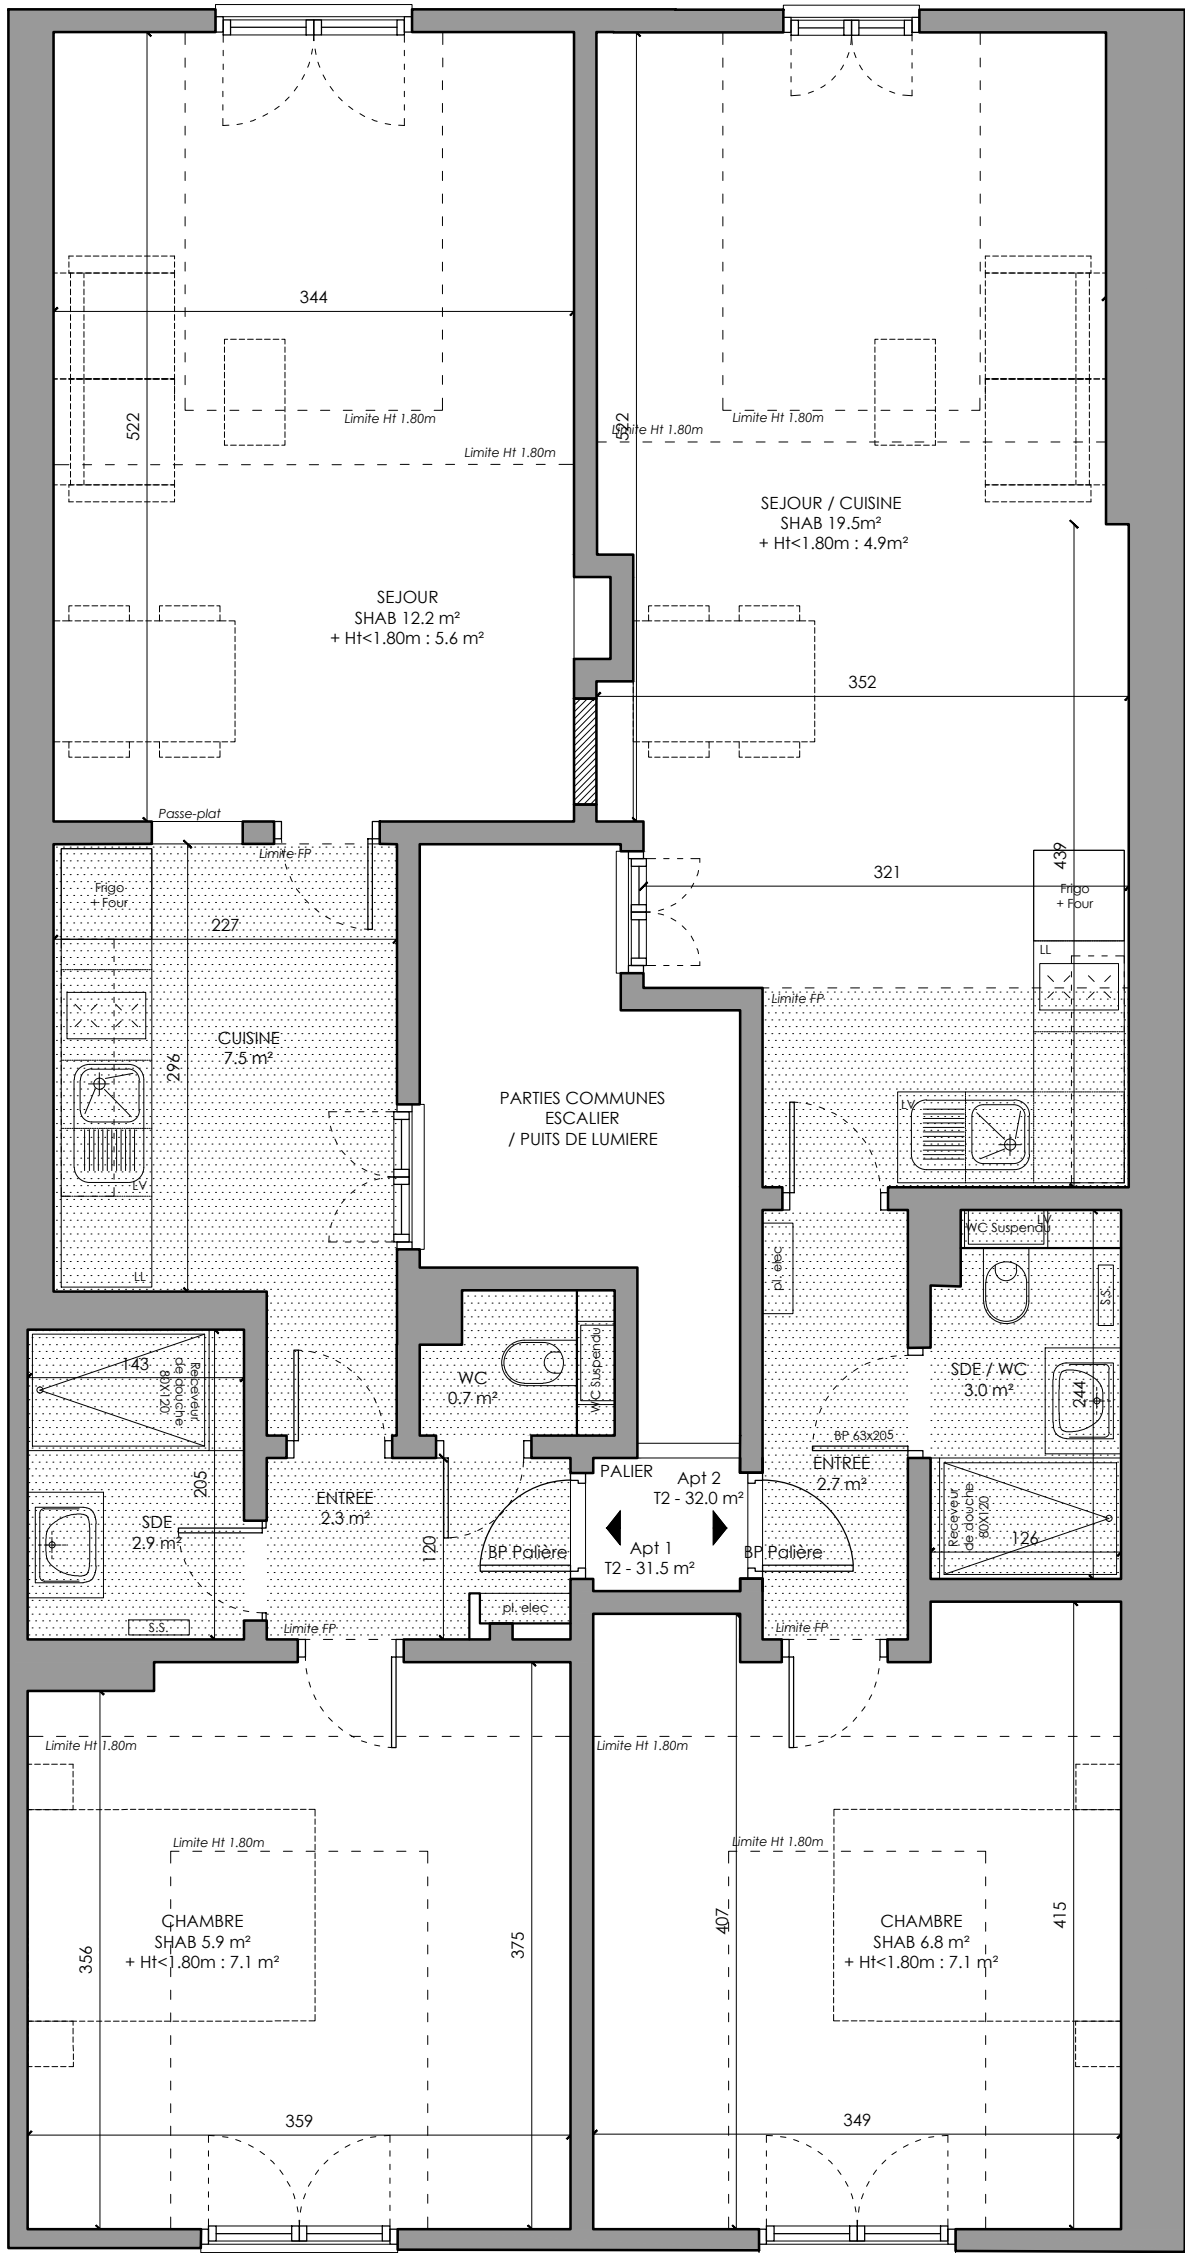


18.
AV. ST JEAN BAPTISTE

LOT
2

NIVEAU	R+4
TYPE	2 Pièces
DATE	03/05/2023

SURFACES	
SURFACE UTILE	44,0 m²

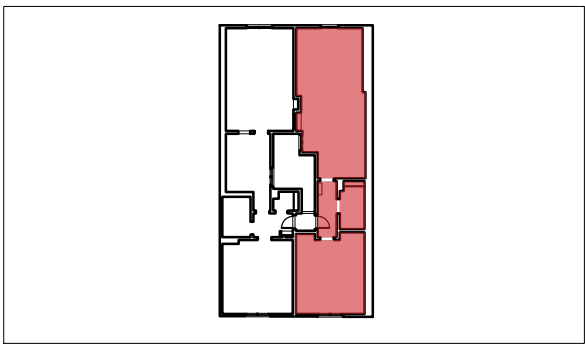

ENTREE	2,7 m²
SEJOUR / CUISINE	19,5 m²
CHAMBRE	6,8 m²
SDE / WC	3,0 m²
SURFACE HABITABLE	32,0 m²

LEGENDE	
BP	Bloc Porte
SS	Sèche Serviette
GT	Gaine technique
VB	Volet battant bois
VP	Volet pliant bois
TE	Tableau électrique
	Faux-plafond
	Poutre



La société se réserve la possibilité d'apporter à ce plan les modifications dues à des impératifs d'ordre ou de choix de mise en oeuvre techniques ou administratifs. Les surfaces indiquées sont approximatives. Les retombées soffites, faux-plafonds, canalisations et radiateurs ne sont pas toujours représentés sur ce plan. Tolérance 5%. Gains assujetties à variations. La disposition des équipements est donnée à titre indicatif. Document non contractuel.