

APPARTEMENT  
28 rue Barla - 06300 Nice

AVANT-PROJET DÉTAILLÉ  
(A.P.D.)

Appartements T2 et T1  
Niveau 1 - Face escalier

Date : 03/02/2023

Modif : 06/04/2023


Modif : 05/06/2023

0m 1 2 3 4m


Echelle du document au FORMAT A3 : 1/50° ou 2cm = 1m

NOTA : S'AGISSANT D'HABITAT ANCIEN, DES ÉCARTS DE MESURES DE L'ORDRE DE QUELQUES CENTIMÈTRES PEUVENT ÊTRE CONSTATÉS.  
LES PLANS PEUVENT FAIRE L'OBJET DE MODIFICATIONS SUR LE CHANTIER.  
LES PLANS DOIVENT ÊTRE VÉRIFIÉS ET CONVENUS ENTRE LE CLIENT ET LES DIFFÉRENTS PRESTATAIRES LORS DES TRAVAUX.  
TOUTES LES NOUVELLES CLOISONS SONT EN 7 CM D'ÉPAISSEUR

**DOCUMENT PROVISOIRE**

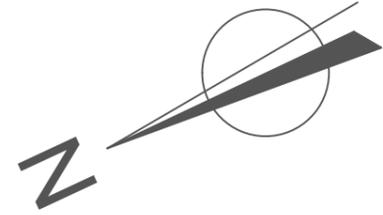

RUE BARLA

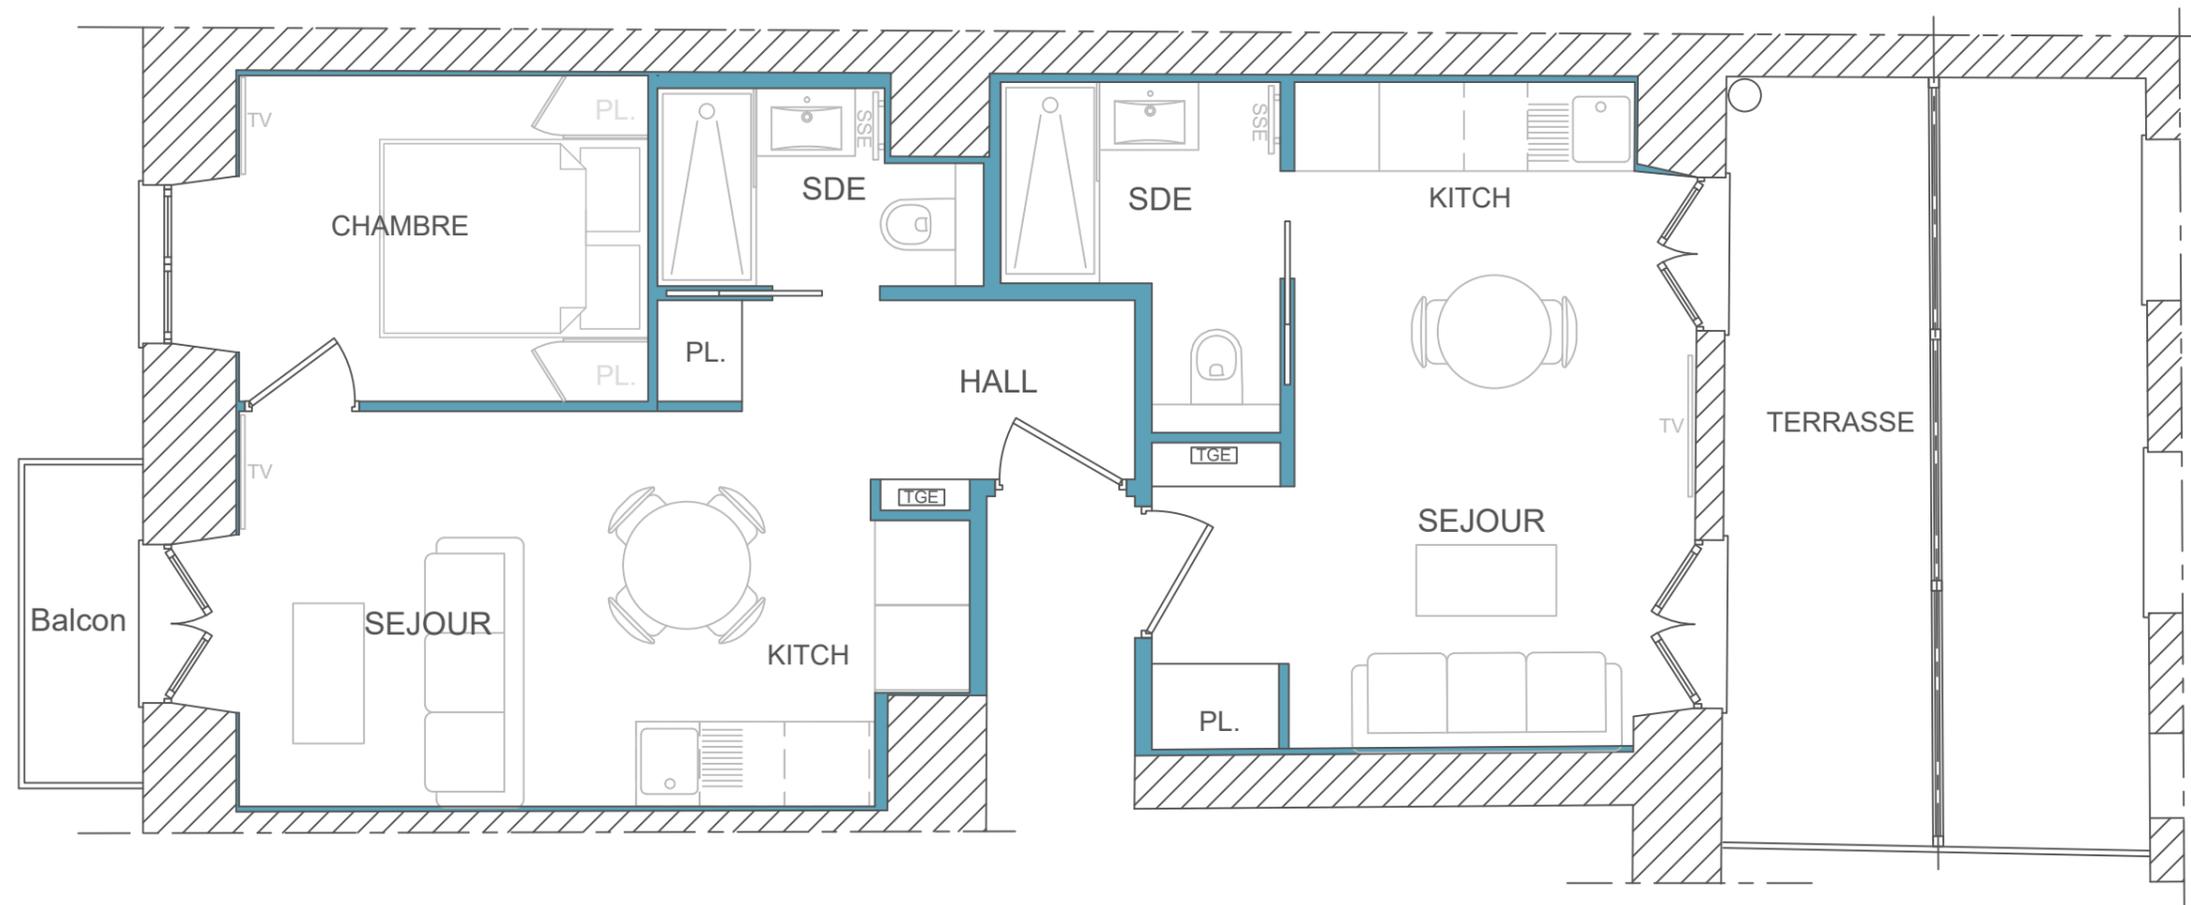



APPARTEMENT  
28 rue Barla - 06300 Nice

AVANT-PROJET DÉTAILLÉ  
(A.P.D.)

Appartements T2 et T1  
Niveau 1 - Face escalier

Date : 03/02/2023

Modif : 06/04/2023

Modif : 05/06/2023


0m 1 2 3 4m

Echelle du document au FORMAT A3 : 1/50<sup>e</sup> ou 2cm = 1m

NOTA : S'AGISSANT D'HABITAT ANCIEN, DES ÉCARTS DE MESURES DE L'ORDRE DE QUELQUES CENTIMÈTRES PEUVENT ÊTRE CONSTATÉS.  
LES PLANS PEUVENT FAIRE L'OBJET DE MODIFICATIONS SUR LE CHANTIER.  
LES PLANS DOIVENT ÊTRE VÉRIFIÉS ET CONVENUS ENTRE LE CLIENT ET LES DIFFÉRENTS PRESTATAIRES LORS DES TRAVAUX.  
TOUTES LES NOUVELLES CLOISONS SONT EN 7 CM D'ÉPAISSEUR

SURFACES :  
T2 = 26.40 m<sup>2</sup> + 2.05 m<sup>2</sup> balcon  
T1 = 18.55 m<sup>2</sup> + 8.05 m<sup>2</sup> terrasse

**DOCUMENT PROVISOIRE**

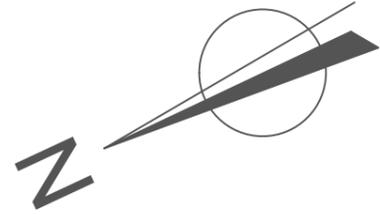

RUE BARLA

