


B DETAIL DES SURFACES PAR LOCAL

Pièce ou Local	Etage	Surface Loi Carrez	Surface Hors Carrez
Entrée	3ème	0,92 m ²	3,20 m ²
Dégagements	4ème	1,32 m ²	0,00 m ²
Séjour Cuisine	4ème	23,30 m ²	0,00 m ²
Chambre	4ème	13,54 m ²	0,86 m ²
Salle d'eau/WC	4ème	3,47 m ²	0,81 m ²
Total		42,55 m²	4,87 m²

JUSTIFICATION DES SURFACES DEDUITES

Pièce ou Local	Etage	Surface Hors Carrez	Justification
Entrée	3ème	3,20 m ²	Marches
Chambre	4ème	0,86 m ²	Hauteur < 1,80 m
Salle d'eau/WC	4ème	0,81 m ²	Hauteur < 1,80 m
Total		4,87 m²	

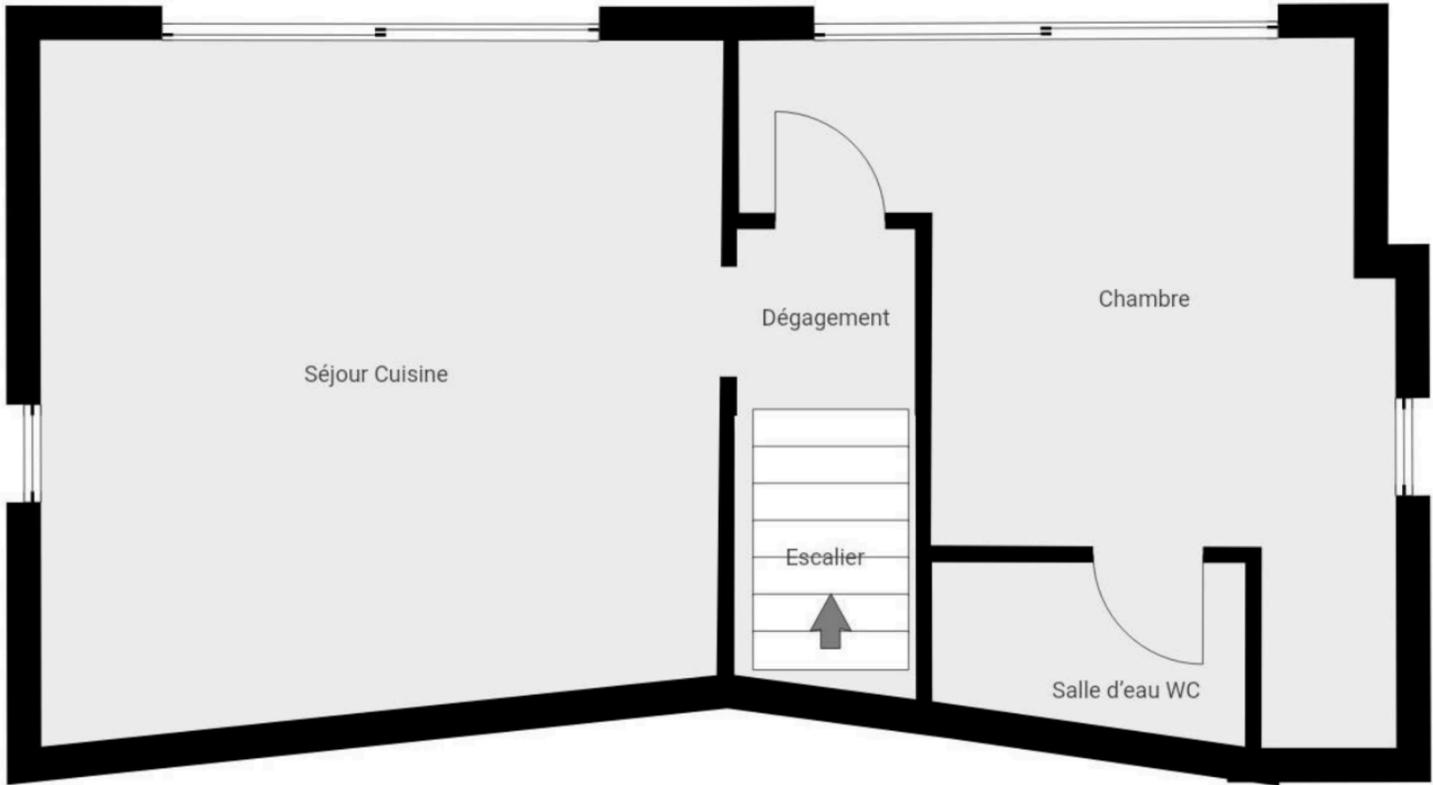

CERTIFICAT DE SUPERFICIE

Superficie totale : **42,55 m²**

DIAGNOSTIC DE PERFORMANCE ENERGETIQUE

Consommations énergétiques (en énergie primaire) pour le chauffage, la production d'eau chaude sanitaire et le refroidissement, déduction faite de la production d'électricité à demeure

Emissions de gaz à effet de serre (GES) pour le chauffage, la production d'eau chaude sanitaire et le refroidissement

Consommation conventionnelle : **127 kWh_{ep}/m².an**

Estimation des émissions : **3 kg_{eq}CO₂/m².an**

