


B DETAIL DES SURFACES PAR LOCAL

Pièce ou Local	Etage	Surface Loi Carrez	Surface Hors Carrez
Entrée	3ème	2,87 m²	0,00 m²
WC	3ème	1,16 m²	0,27 m²
Salle d'eau	3ème	3,22 m²	0,15 m²
Séjour/Cuisine	3ème	18,21 m²	0,80 m²
Mezzanine	3ème	0,00 m²	6,83 m²
Total		25,46 m²	8,05 m²

JUSTIFICATION DES SURFACES DEDUITES

Pièce ou Local	Etage	Surface Hors Carrez	Justification
WC	3ème	0,27 m²	Hauteur < 1,80 m
Salle d'eau	3ème	0,15 m²	Cumulus
Séjour/Cuisine	3ème	0,80 m²	Hauteur < 1,80 m
Mezzanine	3ème	6,83 m²	Hauteur < 1,80 m
Total		8,05 m²	

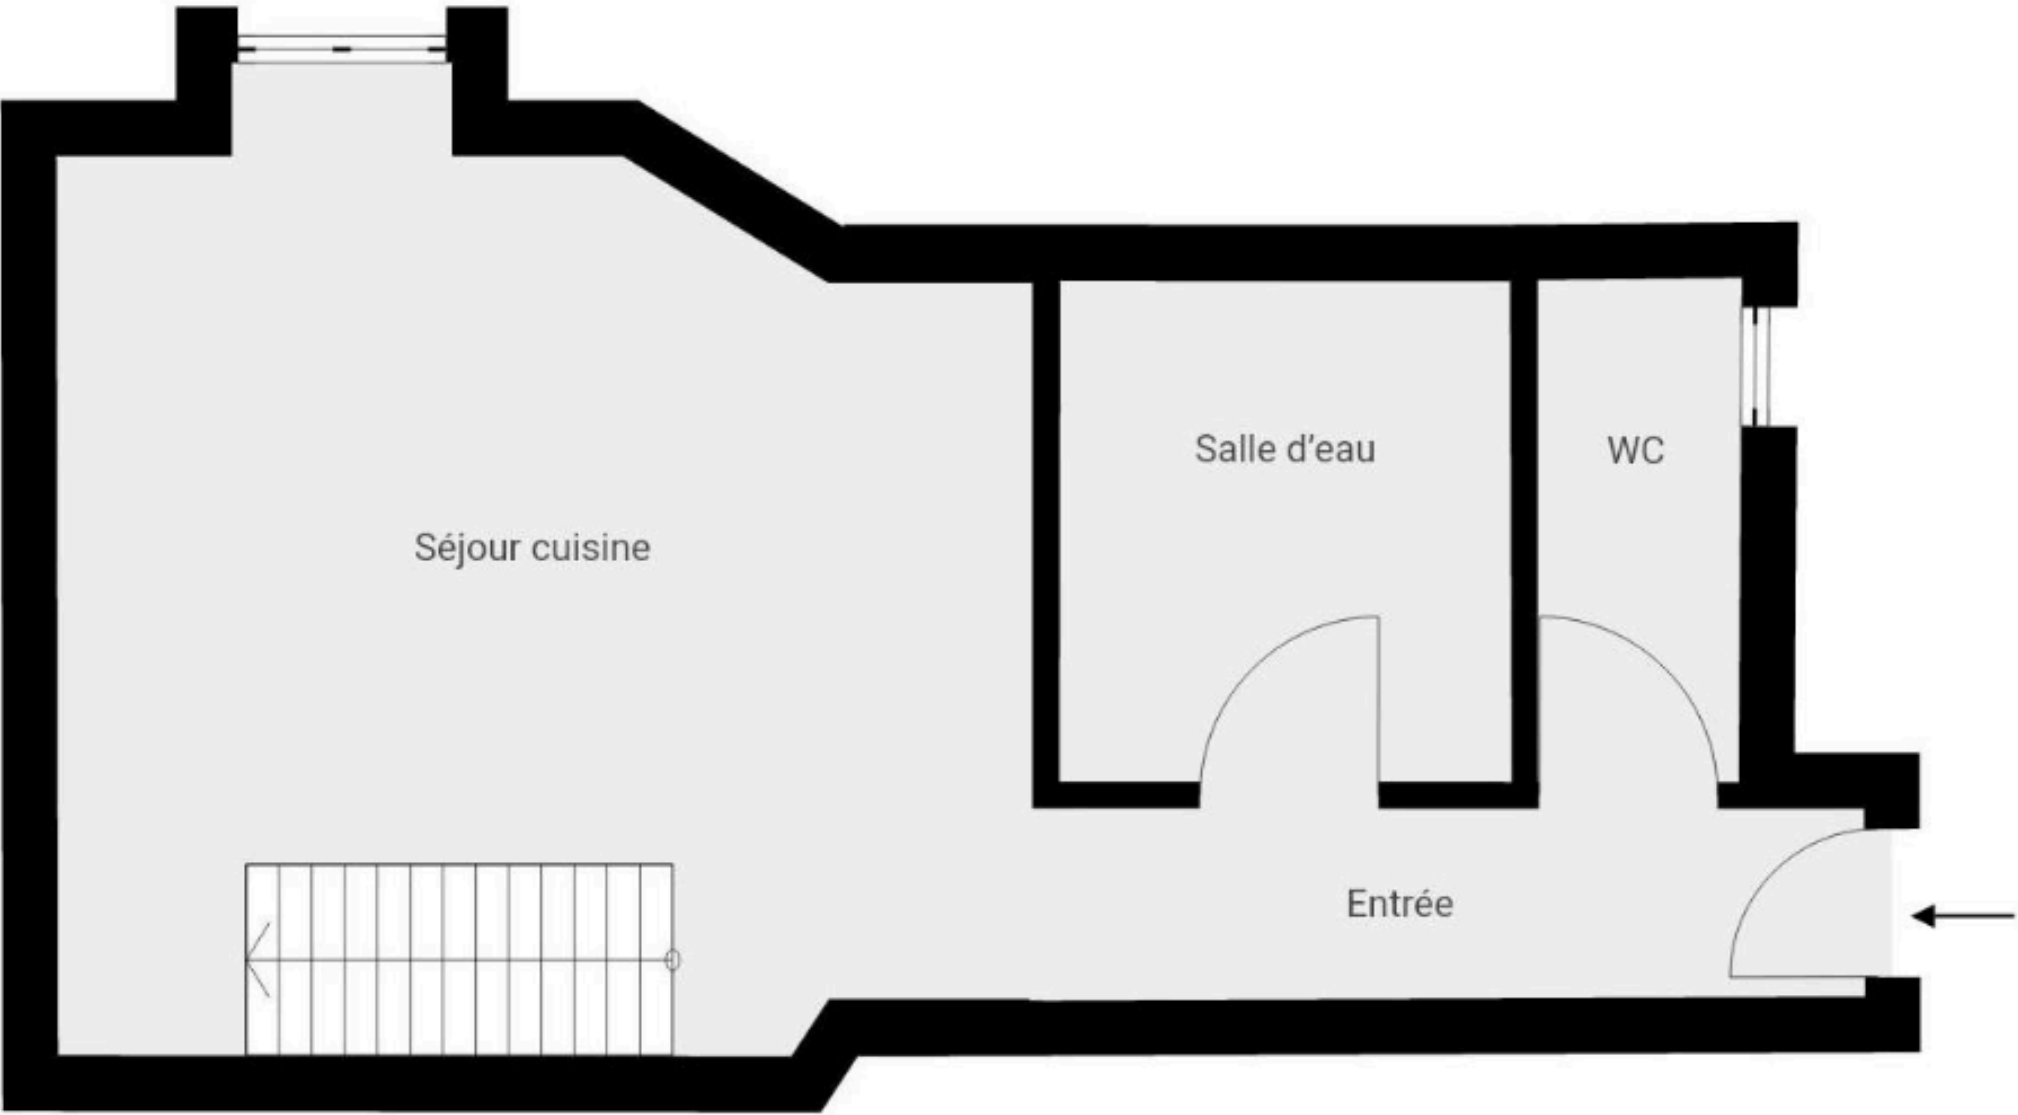

CERTIFICAT DE SUPERFICIE

Superficie totale :
25,46 m²

DIAGNOSTIC DE PERFORMANCE ENERGETIQUE

Consommations énergétiques

(en énergie primaire) pour le chauffage, la production d'eau chaude sanitaire et le refroidissement, déduction faite de la production d'électricité à demeure

Emissions de gaz à effet de serre (GES)

pour le chauffage, la production d'eau chaude sanitaire et le refroidissement

Consommation conventionnelle : 115 kWh_{ep}/m².an

Estimation des émissions : 3 kg_{eq}CO2/m².an

