

RESIDENCE
13, RUE LABOIS ROUILLON
 75 019 PARIS

MAITRISE D'OUVRAGE:





Répermis N°1033/2015 - 04 76 93 07 20 - www.espace-immobilier.fr - 011, Allée de la République 75011 Paris

NIVEAU R+4

TYPE	2 pièces/duplex bas
ETAGE	R+4
NUMERO	23/26
SURFACE > 1.80	37.44 m ²
SURFACE AU SOL	39.89 m ²

Entrée	5.13 m ²
Séjour / Cuisine	11.56 m ²
Chambre	14.15 m ²
SdE 1 / WC	2.90 m ²
SdE 2 / WC	3.70 m ²

Séjour / Cuisine < 1.80	2.45 m ²
Terrasse	24.60 m ²

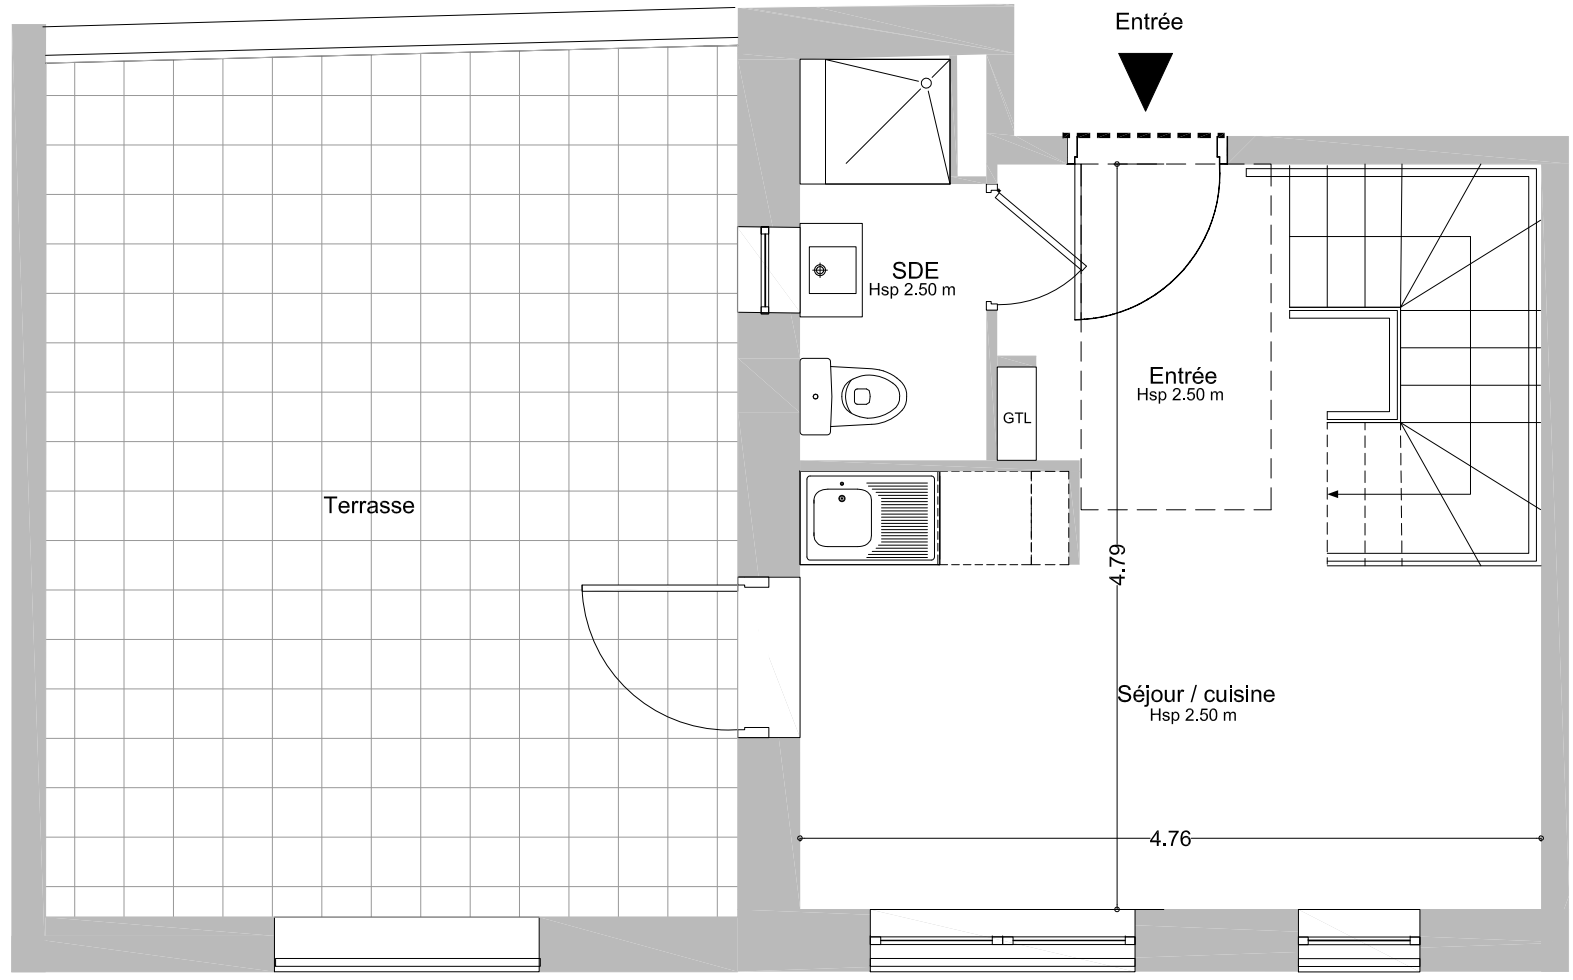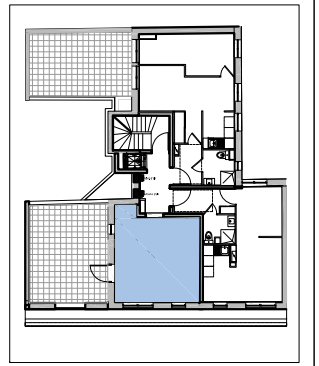

NOTA : Document dépourvu de valeur contractuelle qui pourra faire l'objet de modifications sur simple décision du vendeur ou pour tenir compte des contraintes techniques, d'urbanisme et, le cas échéant, des contraintes imposées par l'architecte des bâtiments de France ou tout autre organisme habilité.

23/26

MAI 2020