
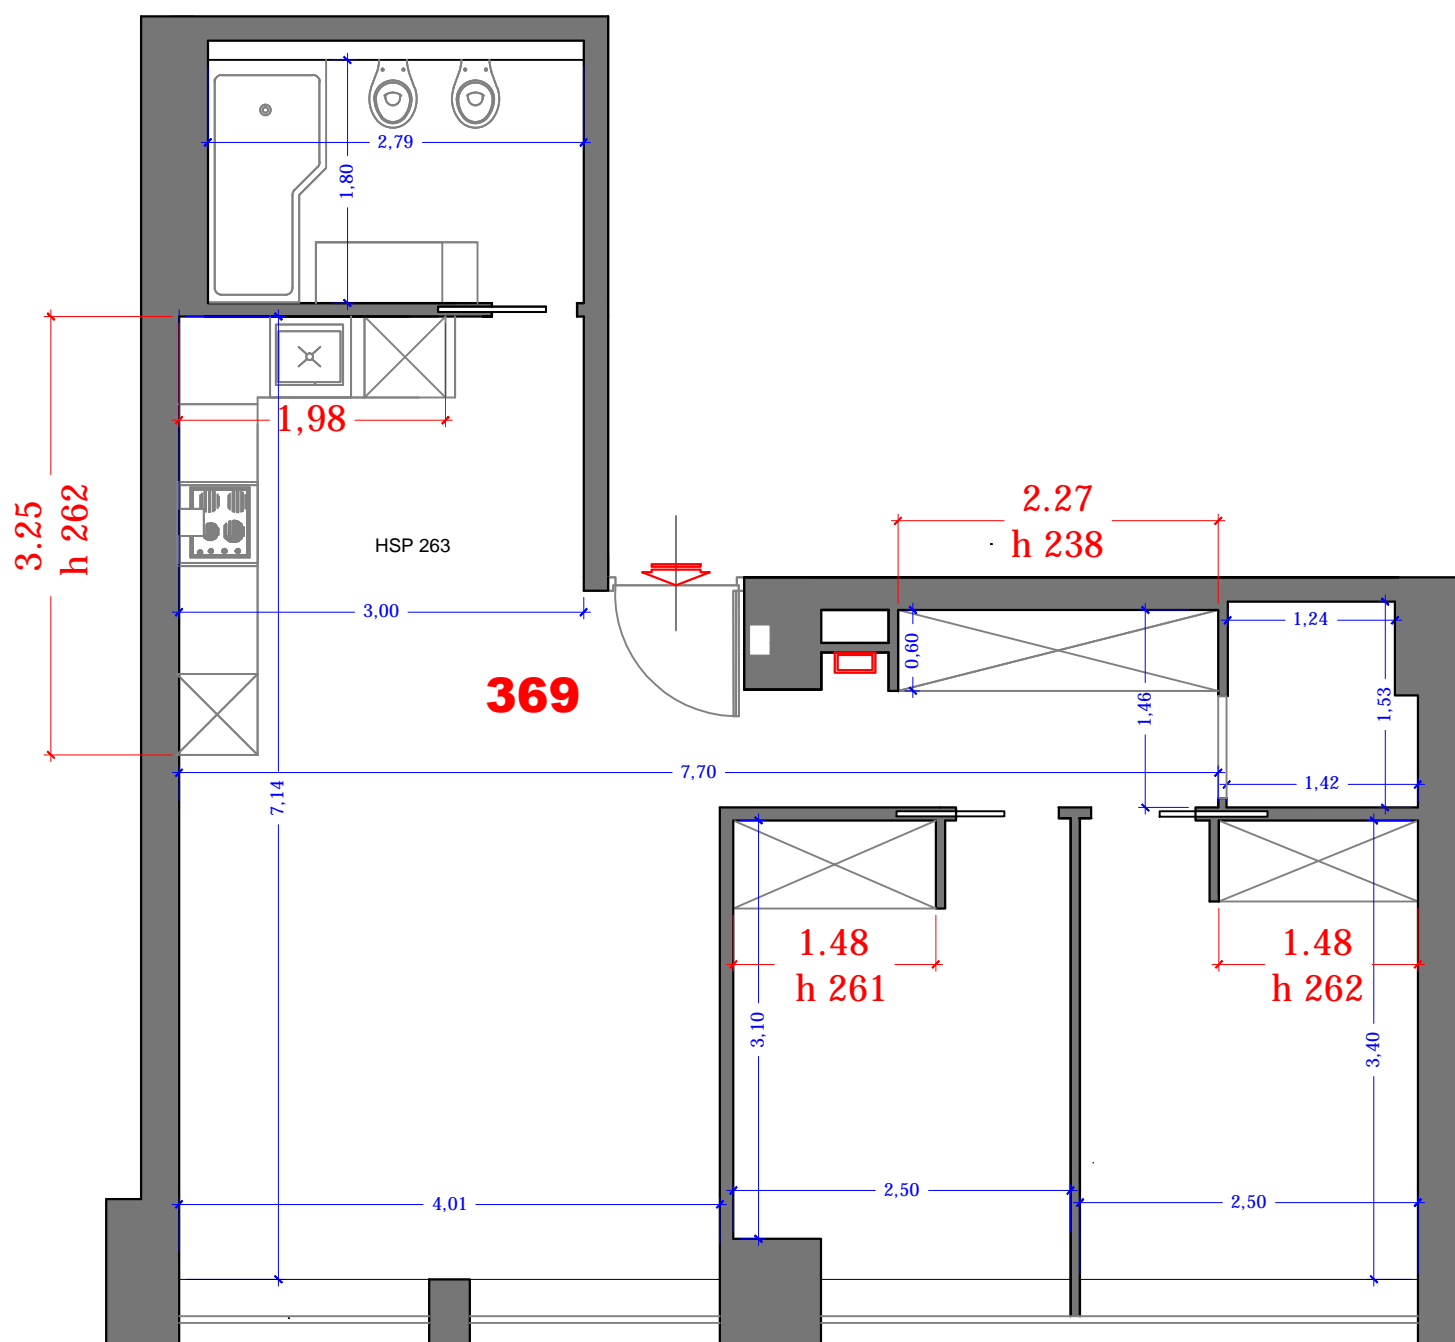


PREMIER ETAGE

21/23, Bd GROSSO
06000 NICE

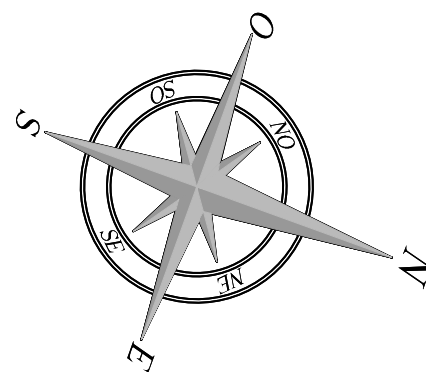

ECHELLE: 1/75
DATE 20-04-2021

Plan des intérieurs

Notas:

- Les hachurages sont figuratifs et ne sont par représentatifs de la structure de l'ouvrage.
- Les traits discontinus (style CACHE) sont figuratifs.
- Ce document est établi au vu de l'état des lieux en date du 20 avril 2021.
- Les cotations sont exprimées en mètre.
- Les hauteurs mentionnées (h=0,00) correspondent à la hauteur libre entre le sol et l'élément visible au plafond, elles sont exprimées en mètres et ont été mesurées aux alentours des textes portés au plan.