



APPARTEMENT - 30,08 m² + balcon 1,20 m² A32 - Type T2

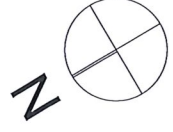

NOTA - Plan commercial

* La société se réserve la possibilité d'apporter à ce plan les modifications dues à des impératifs d'ordre ou de choix de mise en œuvre techniques ou administratifs. Les surfaces indiquées sont approximatives. Les retombées soffites, faux-plafonds, canalisations et radiateurs ne sont pas toujours représentés sur ce plan. Génies assujettis à variations. Les plantations sont présentées à titre décoratif et à maturité. Les finis définitives des façades seront choisis par l'architecte. La disposition des équipements est donnée à titre indicatif. Document commercial et non contractuel.

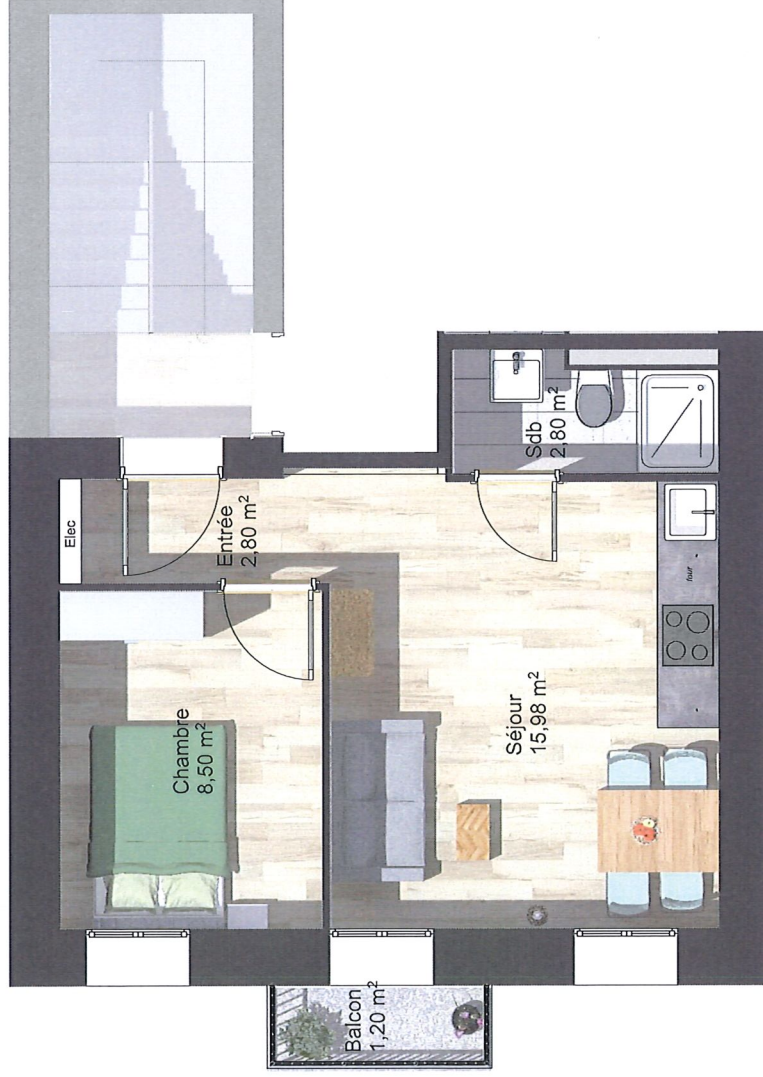

Projet:
19 avenue de la République
06300 NICE

Plan:
Appartement T2 A32 R+3
BAT 1



étage 3 bâtiment 1

Surfaces:

Surfaces privatives :	2,80 m ²
Entrée :	15,98 m ²
Séjour :	8,50 m ²
Coin nuit :	2,80 m ²
Salle de bain :	30,08 m ²
Total :	1,20 m ²
Espace extérieur :	

Echelle: 1:50, 1:500