


ASL

10-12 avenue Flora, Nice

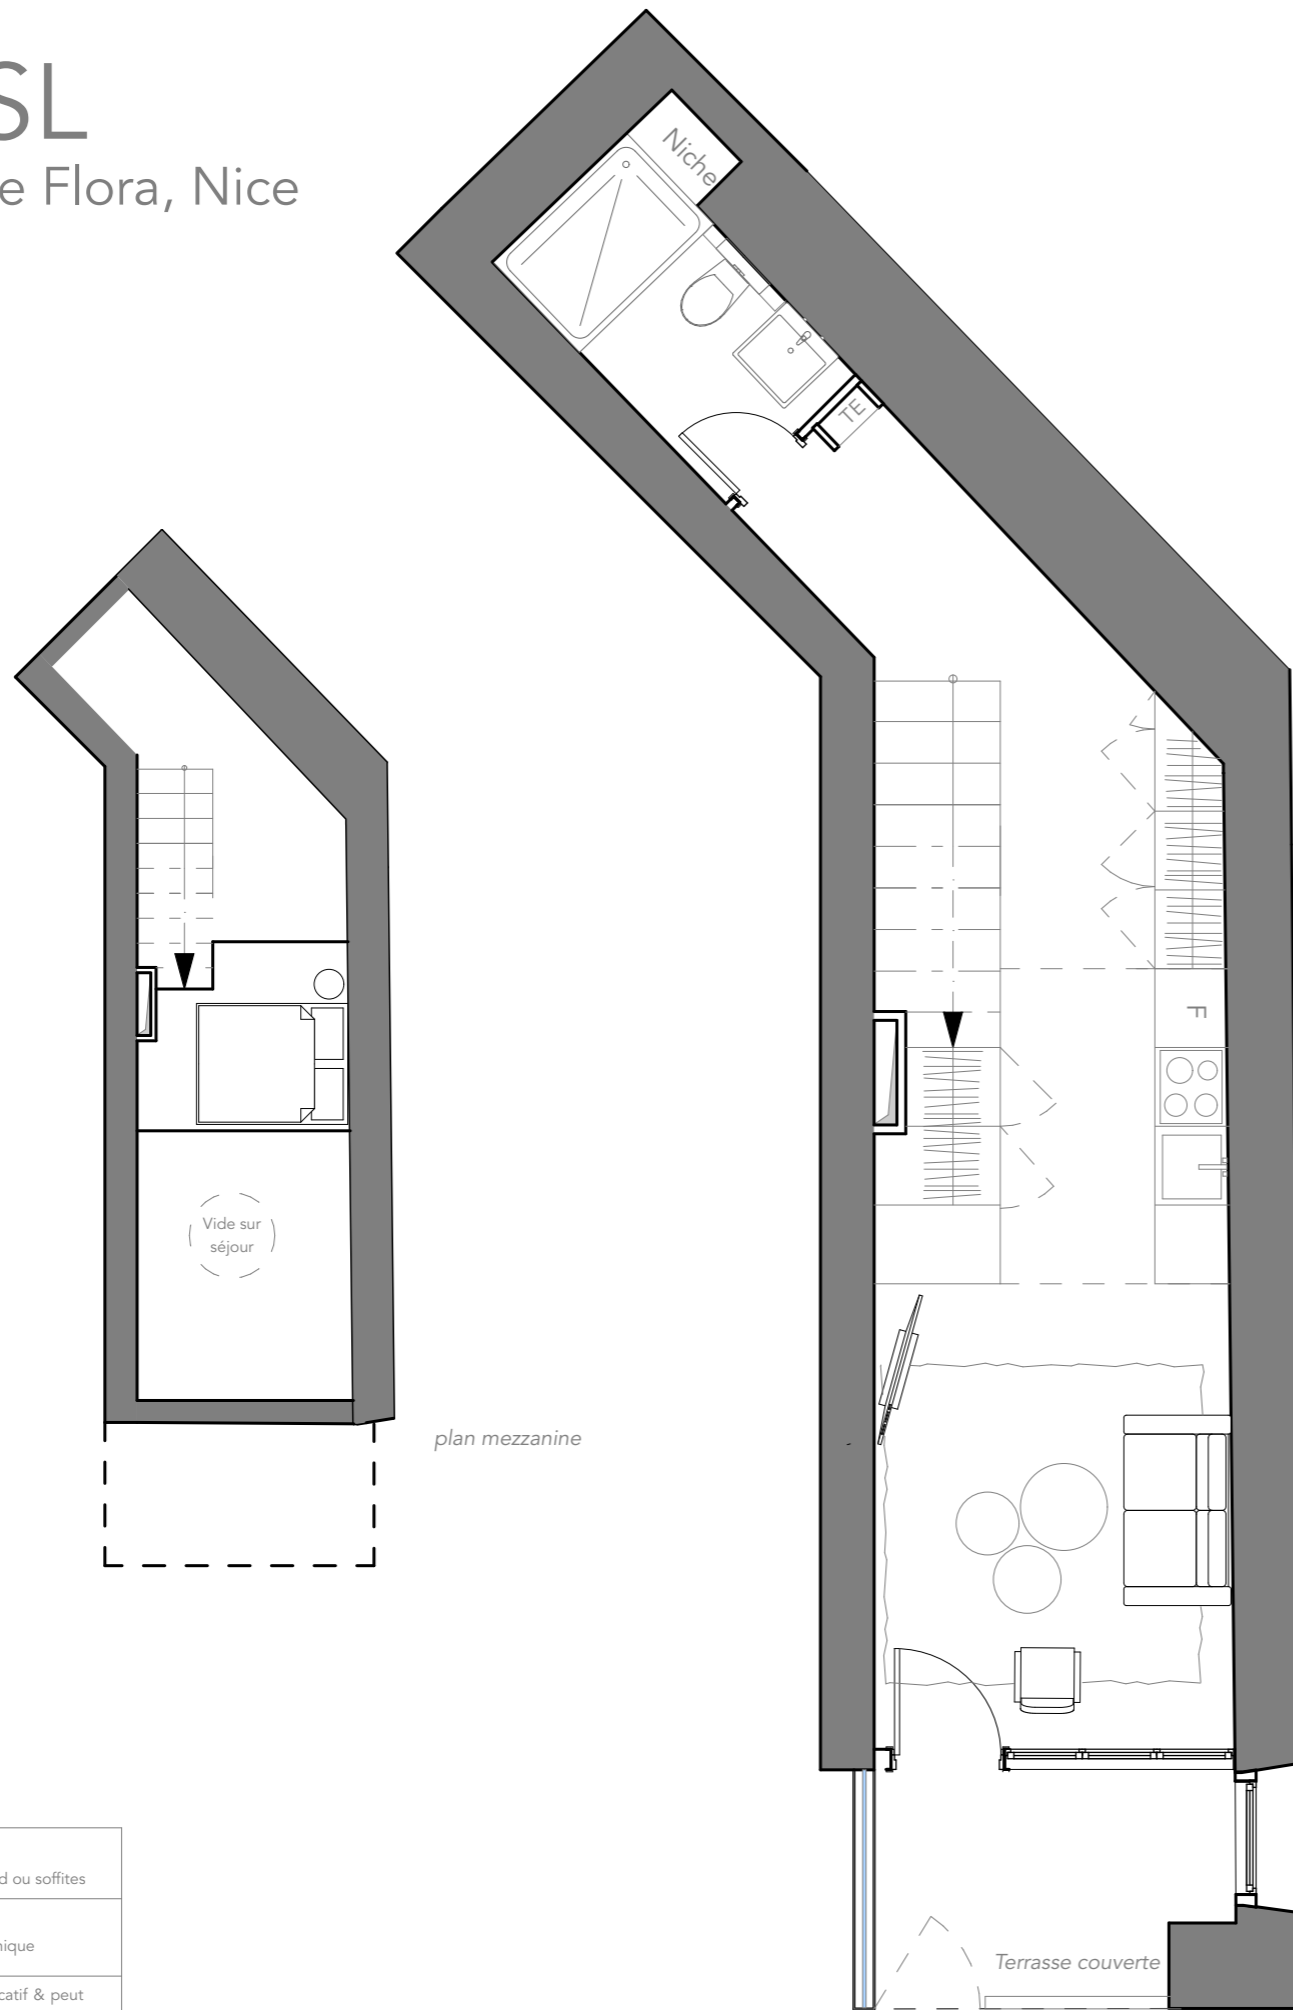

plan mezzanine

Légende :


	Faux plafond ou soffites
	Gaine technique

NB : Le mobilier est donné à titre indicatif & peut être soumis à modifications

IMMEUBLE APPARTEMENTS TYPE PREMIUM



Repérage
du Logement

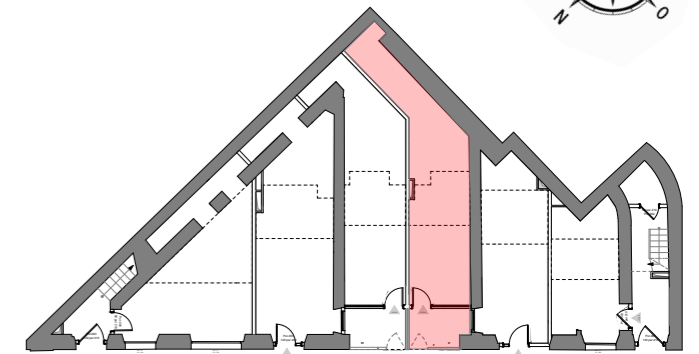

Lot 004 - 2P mezzanine - rdch

Espace Jour / Hall	27,12 m ²
Espace Mezzanine	6,21 m ²
Espace WC / sde	3,88 m ²

SURFACE HABITABLE 37,21 m²

Terrasse 4,93 m²

SURFACE UTILE 42,14 m²

Indice A Mars 2022

LE PRESENT DOCUMENT EXPRIME LA FIGURE ET LES DISPOSITIONS GENERALES DE L'APPARTEMENT, DES VARIATIONS PEUVENT INTERVENIR EN FONCTION DES NECESSITES TECHNIQUES REGLEMENTAIRES ET DE LA TOLERANCE D'EXECUTION TANT EN CE QUI CONCERNE LES DIMENSIONS LIBRES, QUE L'EQUIPEMENT, LES CANALISATIONS, LES PORTEURS, CLOISONS ET POSITION DES RADIATEURS FIGUREES SUR LES PLANS SONT IMPERATIFS. LES EQUIPEMENTS ET AMENAGEMENTS CONTRACTUELS SONT DEFINIS DANS LA NOTICE DESCRIPTIVE TECHNIQUE REMISE PAR LE BUREAU DE VENTE.